

🕒 Создано: 10.02.2026 в 03:55

🔄 Обновлено: 26.03.2026 в 04:13

Республика Удмуртская, Ижевск, ул.
Камбарская, 1

3 627 000 ₪

Республика Удмуртская, Ижевск, ул. Камбарская, 1

Улица

[улица Камбарская](#)

Квартира

Общая площадь

26.6 м²

Этаж

14/18

Детали объекта

Тип сделки

Продам

Раздел

[Квартиры](#)

Ремонт

с отделкой

Квартира в новостройке

да

Описание



ЖК «Крылья» — это комплекс, который объединяет в себе современные технологичные инженерные решения и стильную архитектуру. Жилой комплекс находится в Первомайском районе города Ижевск с развитой инфраструктурой и

<https://udmurtia.move.ru/objects/9289388915>

ЗАРДОН, ЖК Крылья

89251234567


для заметок

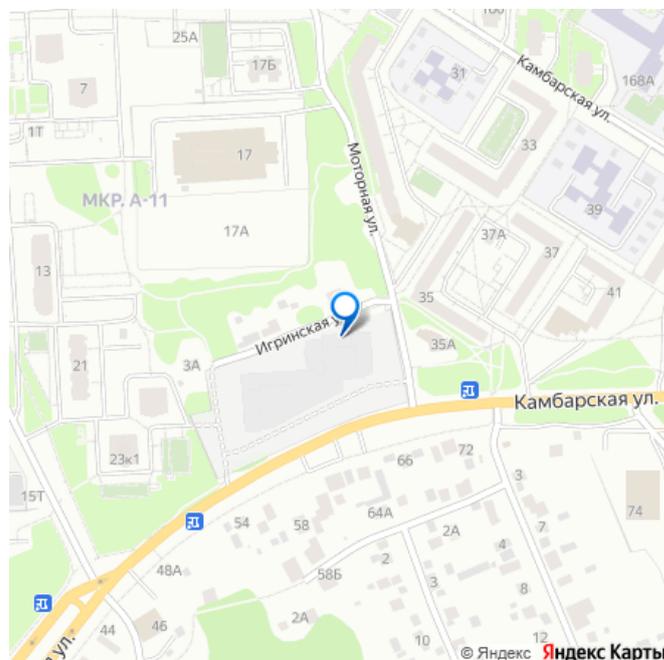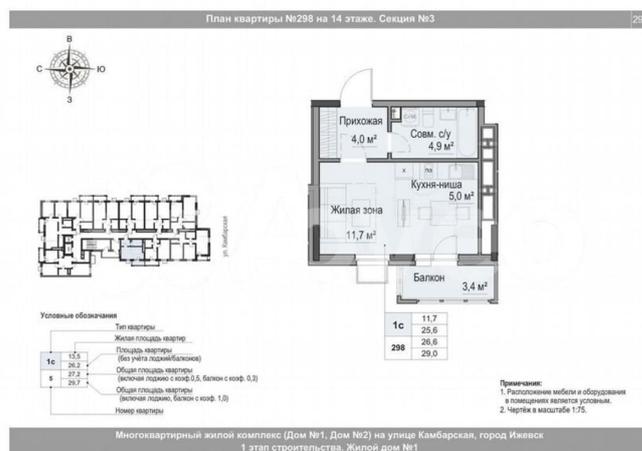

активно развивающейся жилой застройкой.

Преимущества локации: — Современный развивающийся район. — Рядом транспортная остановка. — Вблизи расположены дет/сад №280 и №11, школа №74. — Гипермаркет «Лента» и строительный магазин «Лемана ПРО». — Библиотека им. В.Г. Короленко.

Многофункциональный двор: мы создали пространство, где каждый сможет найти занятие по душе. Уголки для отдыха и активности, уединения и общения, и все вместе они составляют приватную среду, которая становится органичным продолжением дома. Разнообразие игровых зон и тематических площадок для детей разного возраста: качели, карусели и интерактивные зоны. В жилом комплексе созданы все условия для спорта и активного образа жизни. В благоустроенном дворе с детской и спортивными площадками можно заниматься уличной гимнастикой, разминаться на турниках или же просто спокойно прогуляться по дорожкам среди зелени и цветов. «Островки» отдыха с удобными скамейками в окружении зелени позволят расслабиться и снять стресс. А ландшафтный дизайн с яркими клумбами и цветниками сделают прогулки приятными и поднимут настроение. — огороженная территория — входные группы на уровне земли — двор без машин — система видеонаблюдения по периметру — современное благоустройство придомовой территории — качественные материалы — система «Умный Дом» — дизайнерские холлы — современные бесшумные лифты — просторные кладовые — квартиры с авторскими планировками — подземная парковка — наземная парковка ЖК «Крылья» — жизнь с размахом!

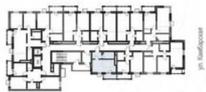


11,7	Жилая зона
25,6	Общая площадь
26,6	Общая площадь (включая лоджию, балкон и т.д.)
29,0	Общая площадь (включая лоджию, балкон и т.д.)

Условные обозначения

1с	Жилая площадь квартир (без учета лоджий/балконов)
26,2	Общая площадь квартир (включая лоджию с коэф. 0,3)
27,2	Общая площадь квартир (включая лоджию, балкон с коэф. 1,0)
29,7	Общая площадь квартир (включая лоджию, балкон с коэф. 1,0)

Примечания:
1. Расположение мебели и оборудования в помещениях является условным.
2. Чертеж в масштабе 1:75.

Многоквартирный жилой комплекс (Дом №1, Дом №2) на улице Камбарская, город Ижевск
1 этап строительства. Жилой дом №1

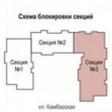

Обозначения квартир:


- Жилая зона
- Общая площадь
- Общая площадь (включая лоджию, балкон и т.д.)
- Общая площадь (включая лоджию, балкон и т.д.)


Типы квартир:

- Жилая зона
- Общая площадь
- Общая площадь (включая лоджию, балкон и т.д.)
- Общая площадь (включая лоджию, балкон и т.д.)

Примечания:
1. В процессе строительства возможны изменения в планировке помещений и в комплектации помещений.
2. Не следует использовать материалы, не указанные в спецификации.
3. Высота помещений: 2,5 м.
4. Высота помещений: 2,5 м.
5. Высота помещений: 2,5 м.
6. Высота помещений: 2,5 м.

Многоквартирный жилой комплекс (Дом №1, Дом №2) на улице Камбарская, город Ижевск
1 этап строительства. Жилой дом №1

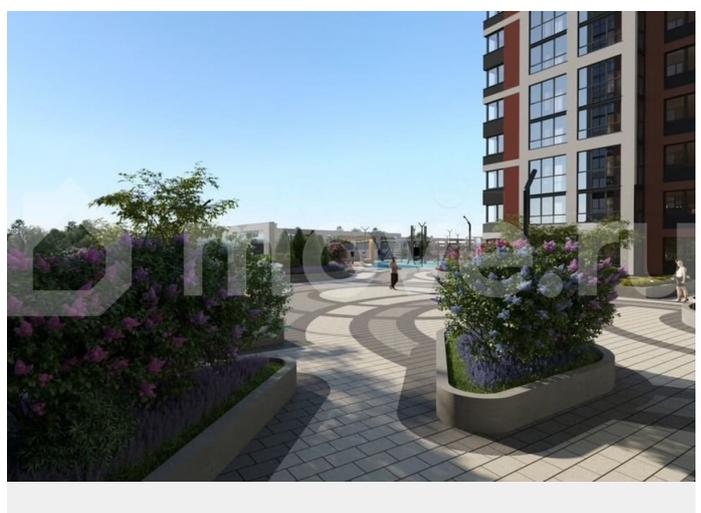

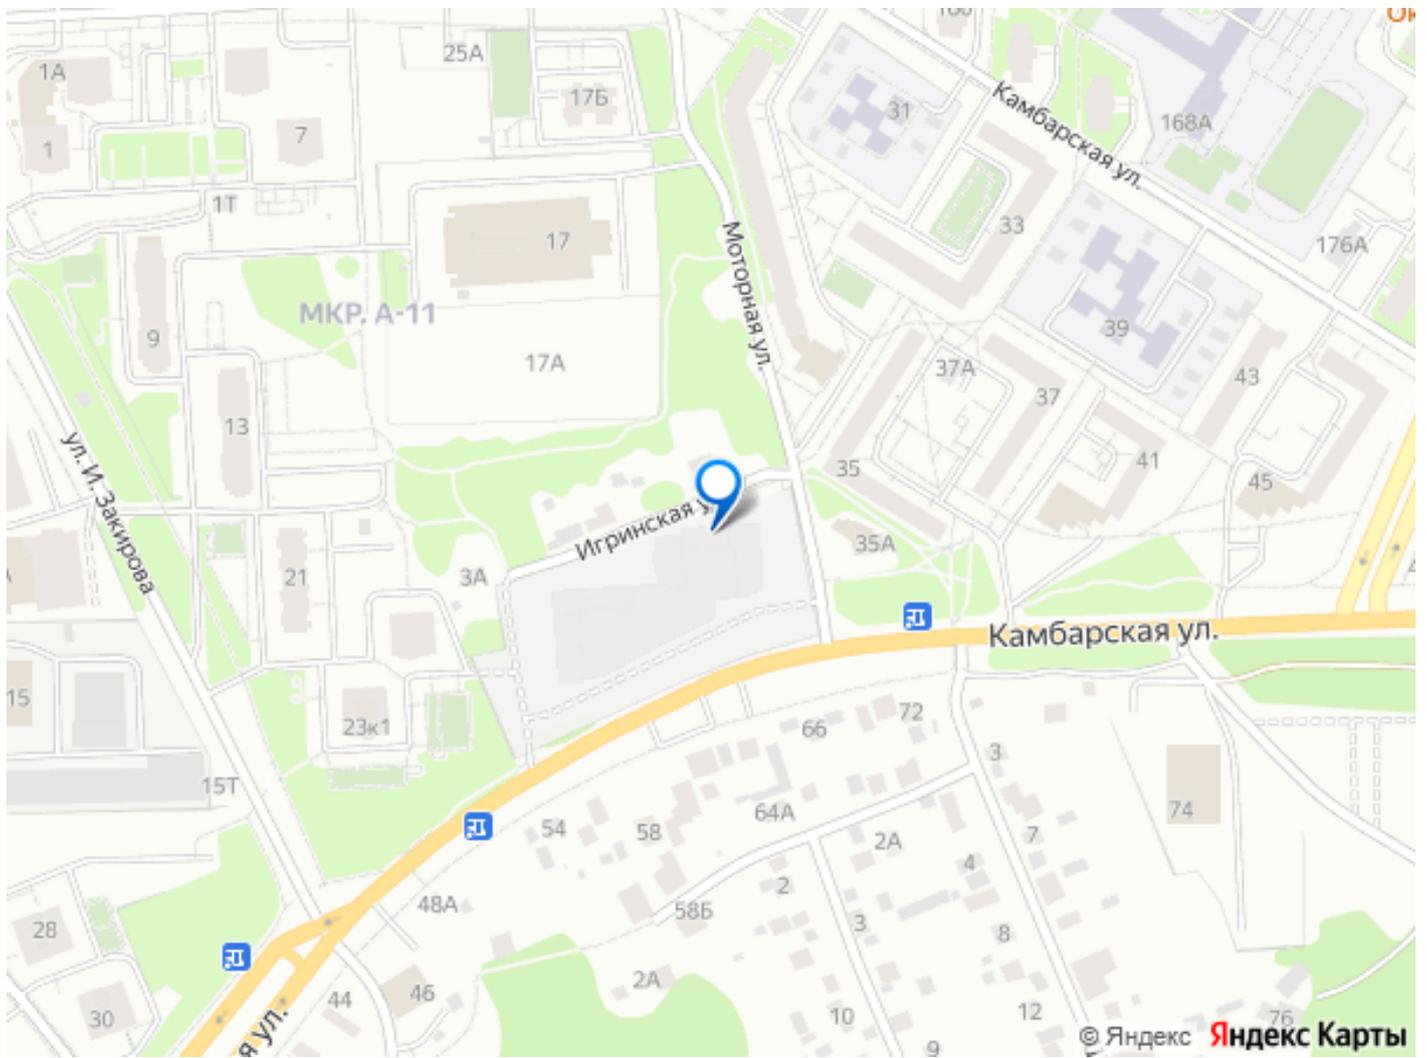

Move.ru - вся недвижимость России