move.ru
10 лет вместе

Создано: 10.02.2026 в 03:55

Обновлено: 26.03.2026 в 04:13

https://udmurtia.move.ru/objects/9289388903

ЗАРДОН, ЖК Крылья

89251234567

Республика Удмуртская, Ижевск, ул. Камбарская, 1

3 600 000 ₽

Республика Удмуртская, Ижевск, ул. Камбарская, 1

для заметок

Улица

улица Камбарская

Квартира

Общая площадь	27.2 м^2
Этаж	9/18

Детали объекта

Тип сделки	Продам
Раздел	Квартиры
Ремонт	с отделкой
Квартира в новостройке	да

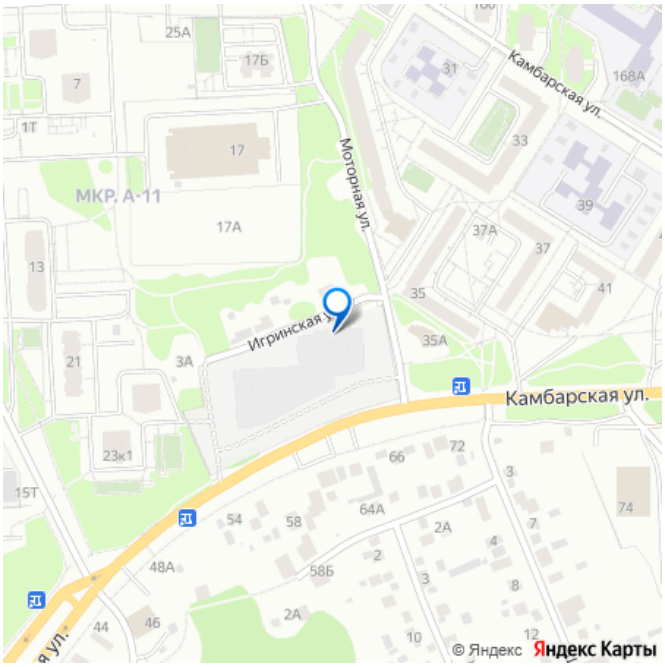

Описание

ЖК «Крылья» — это комплекс, который объединяет в себе современные технологичные инженерные решения и стильную архитектуру. Жилой комплекс находится в Первомайском районе города Ижевск с развитой инфраструктурой и

активно развивающейся жилой застройкой. Преимущества локации: — Современный развивающийся район. — Рядом транспортная остановка. — Вблизи расположены дет/сад №280 и №11, школа №74. — Гипермаркет «Лента» и строительный магазин «Лемана ПРО». — Библиотека им. В.Г. Короленко. Многофункциональный двор: мы создали пространство, где каждый сможет найти занятие по душе. Уголки для отдыха и активности, уединения и общения, и все вместе они составляют приватную среду, которая становится органичным продолжением дома. Разнообразие игровых зон и тематических площадок для детей разного возраста: качели, карусели и интерактивные зоны. В жилом комплексе созданы все условия для спорта и активного образа жизни. В благоустроенном дворе с детской и спортивными площадками можно заниматься уличной гимнастикой, разминаться на турниках или же просто спокойно прогуляться по дорожкам среди зелени и цветов. «Островки» отдыха с удобными скамейками в окружении зелени позволят расслабиться и снять стресс. А ландшафтный дизайн с яркими клумбами и цветниками сделают прогулки приятными и поднимут настроение. — огороженная территория — входные группы на уровне земли — двор без машин — система видеонаблюдения по периметру — современное благоустройство придомовой территории — качественные материалы — система «Умный Дом» — дизайнерские холлы — современные бесшумные лифты — просторные кладовые — квартиры с авторскими планировками — подземная парковка — наземная парковка ЖК «Крылья» – жизнь с размахом!

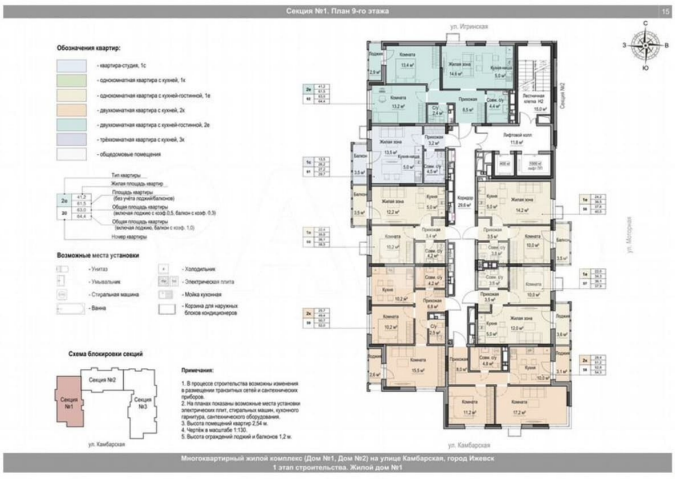
Секция №1. План 9-го этажа
15
ул. Ижевская
ул. Камбарская
Обозначения квартир:
Возможные места установки
Схема блокировки секций
Примечания:
Многоквартирный жилой комплекс (Дом №1, Дом №2) на улице Камбарская, город Ижевск
1 этап строительства. Жилой дом №1

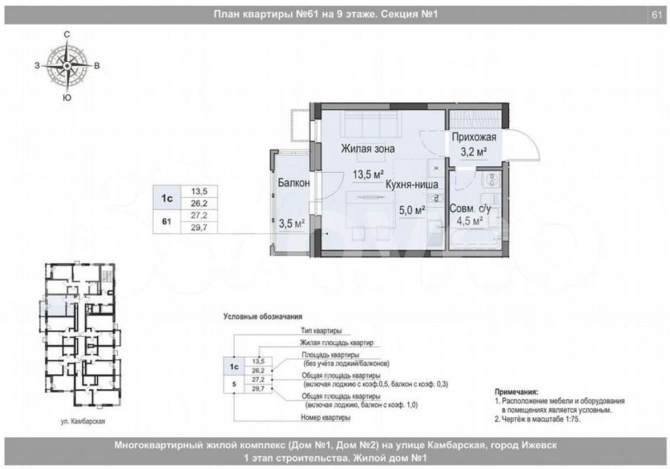
План квартиры №61 на 9 этаже. Секция №1
61
Жилая зона
13,5 м²
Прихожая
3,2 м²
Балкон
3,5 м²
Кухня-ниша
5,0 м²
Совм. с/у
4,5 м²
1с 13,5
26,2
61 27,2
29,7
Условные обозначения
Тип квартиры
Жилая площадь квартир
Площадь квартиры (без учёта лоджий/балконов)
Общая площадь квартиры (включая лоджию с коэф.0,5, балкон с коэф. 0,3)
Общая площадь квартиры (включая лоджию, балкон с коэф. 1,0)
Номер квартиры
Примечания:
1. Расположение мебели и оборудования в помещениях является условным.
2. Чертёж в масштабе 1:75.
ул. Камбарская
Многоквартирный жилой комплекс (Дом №1, Дом №2) на улице Камбарская, город Ижевск
1 этап строительства. Жилой дом №1

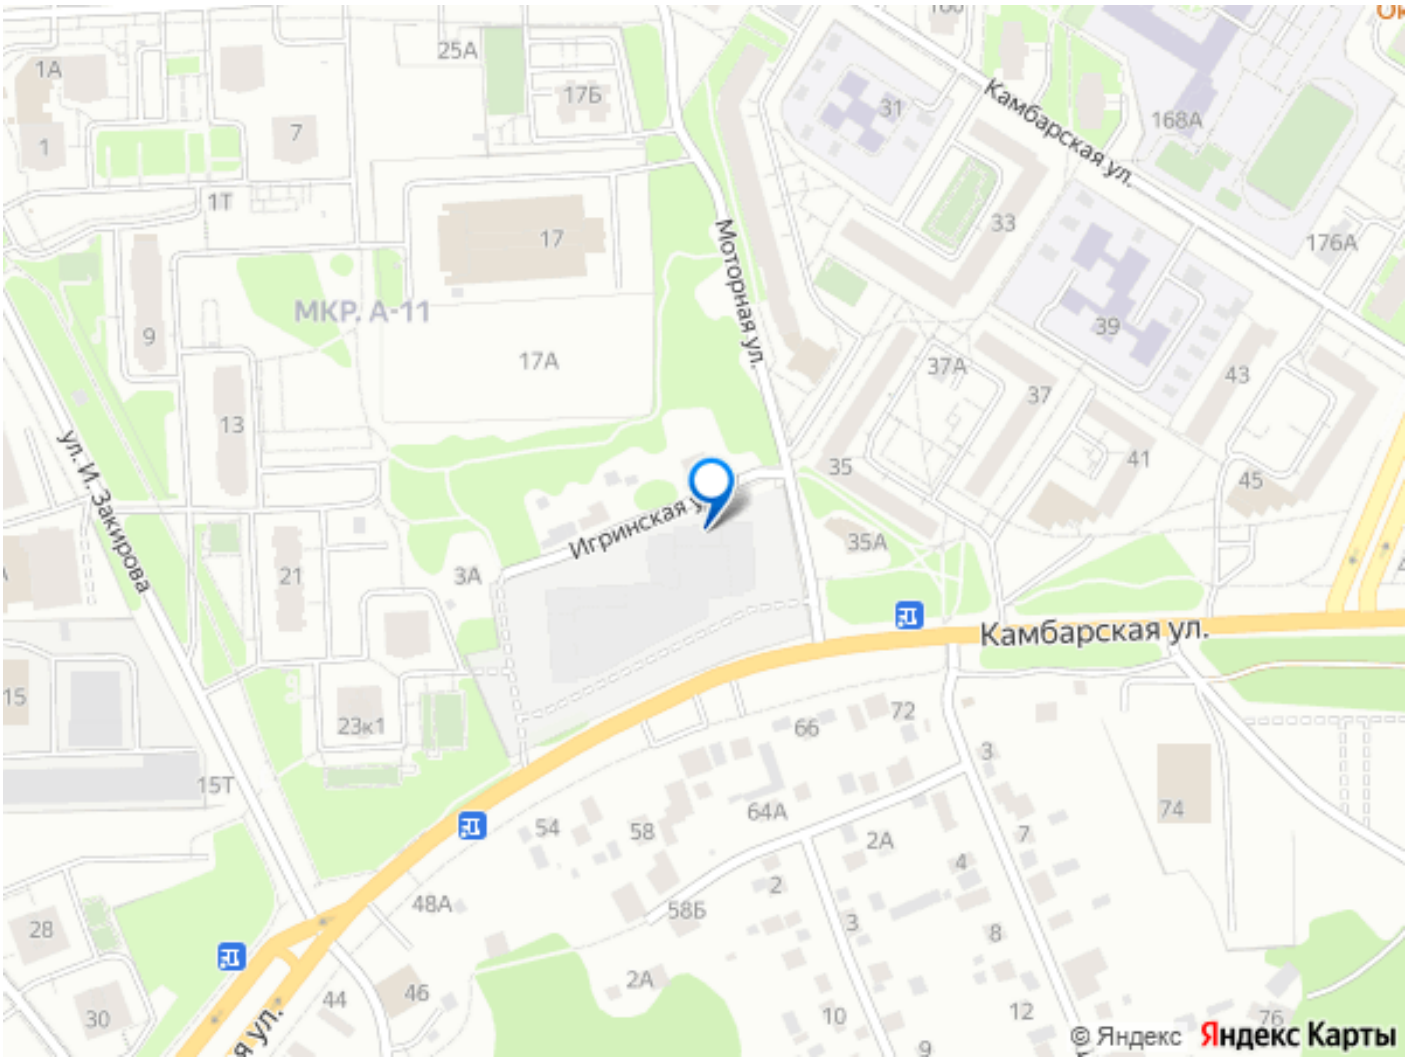

Move.ru - вся недвижимость России