

Создано: 10.02.2026 в 03:55

Обновлено: 26.03.2026 в 04:13

Республика Удмуртская, Ижевск, ул.
Камбарская, 1

3 707 000 ₹

Республика Удмуртская, Ижевск, ул. Камбарская, 1

Улица

[улица Камбарская](#)

Квартира

Общая площадь

27.2 м²

Этаж

14/18

Детали объекта

Тип сделки

Продам

Раздел

[Квартиры](#)

Ремонт

с отделкой

Квартира в новостройке

да

Описание

ЖК «Крылья» — это комплекс, который объединяет в себе современные технологичные инженерные решения и стильную архитектуру. Жилой комплекс находится в Первомайском районе города Ижевск с развитой инфраструктурой и



<https://udmurtia.move.ru/objects/928938893>

5

ЗАРДОН, ЖК Крылья

89251234567

для заметок

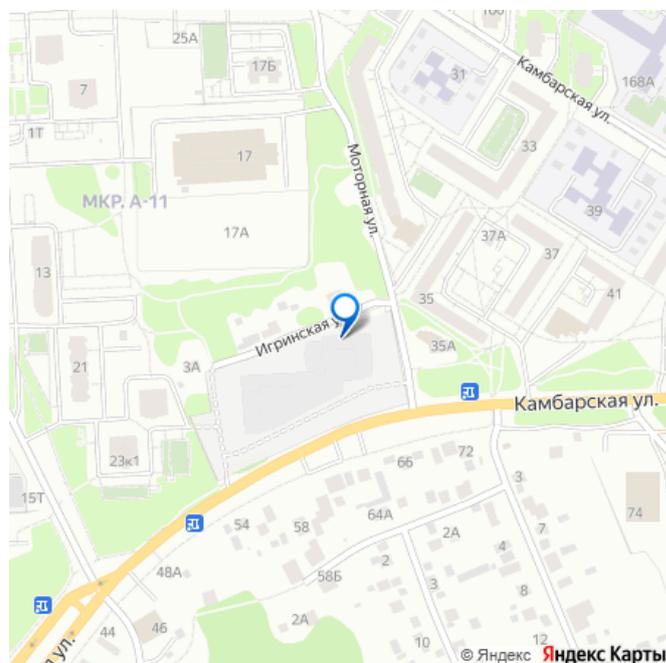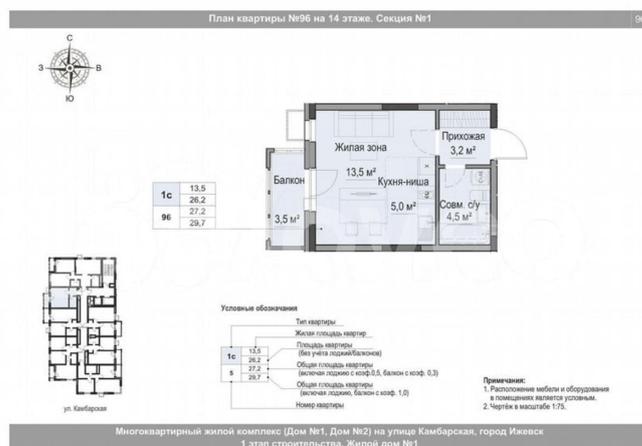

активно развивающейся жилой застройкой.

Преимущества локации: — Современный развивающийся район. — Рядом транспортная остановка. — Вблизи расположены дет/сад №280 и №11, школа №74. — Гипермаркет «Лента» и строительный магазин «Лемана ПРО». — Библиотека им. В.Г. Короленко.

Многофункциональный двор: мы создали пространство, где каждый сможет найти занятие по душе. Уголки для отдыха и активности, уединения и общения, и все вместе они составляют приватную среду, которая становится органичным продолжением дома. Разнообразие игровых зон и тематических площадок для детей разного возраста: качели, карусели и интерактивные зоны. В жилом комплексе созданы все условия для спорта и активного образа жизни. В благоустроенном дворе с детской и спортивными площадками можно заниматься уличной гимнастикой, разминаться на турниках или же просто спокойно прогуляться по дорожкам среди зелени и цветов. «Островки» отдыха с удобными скамейками в окружении зелени позволят расслабиться и снять стресс. А ландшафтный дизайн с яркими клумбами и цветниками сделают прогулки приятными и поднимут настроение. — огороженная территория — входные группы на уровне земли — двор без машин — система видеонаблюдения по периметру — современное благоустройство придомовой территории — качественные материалы — система «Умный Дом» — дизайнерские холлы — современные бесшумные лифты — просторные кладовые — квартиры с авторскими планировками — подземная парковка — наземная парковка ЖК «Крылья» — жизнь с размахом!



Условные обозначения

1с	Жилая площадь квартиры (без учета лоджий/балконов)
96	Общая площадь квартиры (включая лоджию с коэф. 0,5)
S	Общая площадь квартиры (включая лоджию, балкон с коэф. 1,0)

Номер квартиры

Примечания:
1. Расположение мебели и оборудования в помещениях является условным.
2. Наряды в масштабе 1:25.

Многоквартирный жилой комплекс (Дом №1, Дом №2) на улице Камбарская, город Ижевск
1 этап строительства. Жилой дом №1



Обозначения квартир:


- квартира студия, 1с
- однокомнатная квартира с кухней, 7к
- однокомнатная квартира с кухней и санузлом, 7к
- однокомнатная квартира с кухней и санузлом, 2к
- однокомнатная квартира с кухней, 2к
- свободные помещения

- Тип квартиры:
- Жилая площадь квартиры
 - Площадь квартиры (без учета лоджий/балконов)
 - Общая площадь квартиры (включая лоджию с коэф. 0,5, балкон с коэф. 0,5)
 - Общая площадь квартиры (включая лоджию, балкон с коэф. 1,0)
 - Площадь квартиры

Возможные места установки:


- Навес
- Навесный
- Стационарная машина
- Велосипед
- Стационарный
- Стационарная техника
- Мобильная техника
- Кованые для парковки
- Велосипеды

Схема расположения секций:

 

Примечания:
1. В процессе строительства возможны изменения в планировке помещений (стены и перегородки) без уведомления.
2. Не являются частью помещений места установки оборудования (кондиционеры, сплит-системы, антенны).
3. Высота помещений: 2,4 м.
4. Числа в скобках: 1:10.
5. Высота ограждений террас и балконов: 1,2 м.

Многоквартирный жилой комплекс (Дом №1, Дом №2) на улице Камбарской, город Ижевск
1 этап строительства. Жилой дом №1

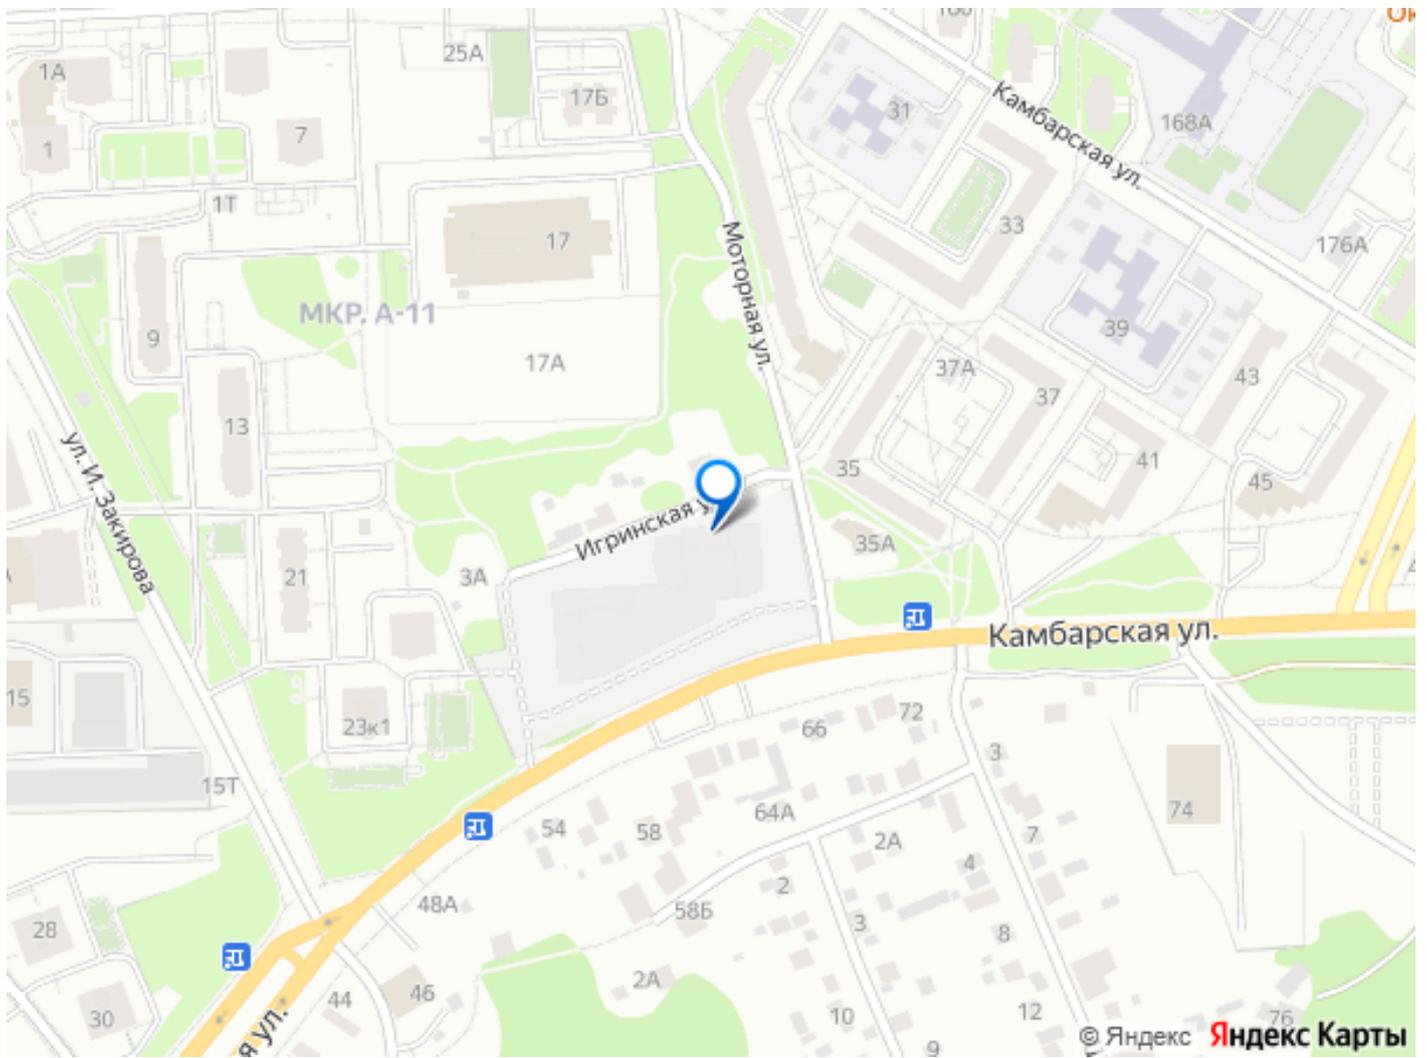

Move.ru - вся недвижимость России