

Создано: 17.02.2026 в 03:56

Обновлено: 03.04.2026 в 04:56

Республика Удмуртская, Ижевск, ул.
Камбарская, 1

3 547 000 ₺

Республика Удмуртская, Ижевск, ул. Камбарская, 1

Улица

[улица Камбарская](#)

Квартира

Общая площадь

27.2 м²

Этаж

5/18

Детали объекта

Тип сделки

Продам

Раздел

[Квартиры](#)

Ремонт

с отделкой

Квартира в новостройке

да

Описание



ЖК «Крылья» — это комплекс, который объединяет в себе современные технологичные инженерные решения и стильную архитектуру. Жилой комплекс находится в Первомайском районе города Ижевск с развитой инфраструктурой и

<https://udmurtia.move.ru/objects/9290069429>

ЗАРДОН, ЖК Крылья

89251234567

для заметок

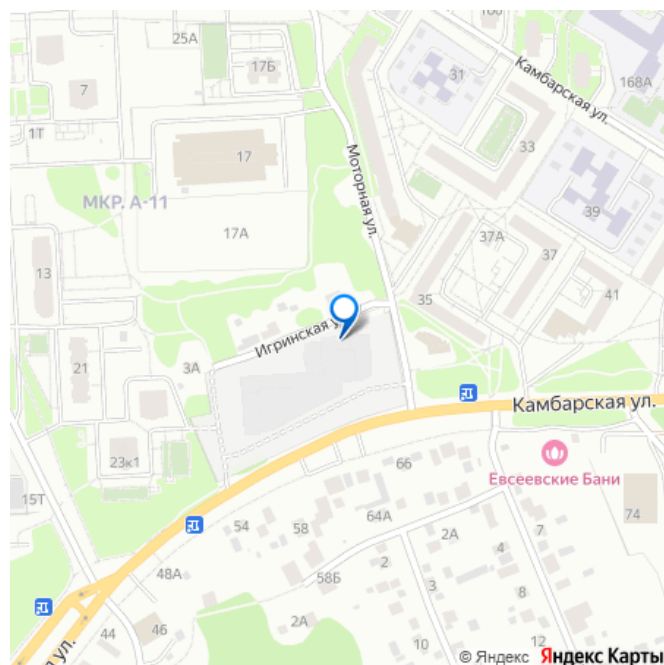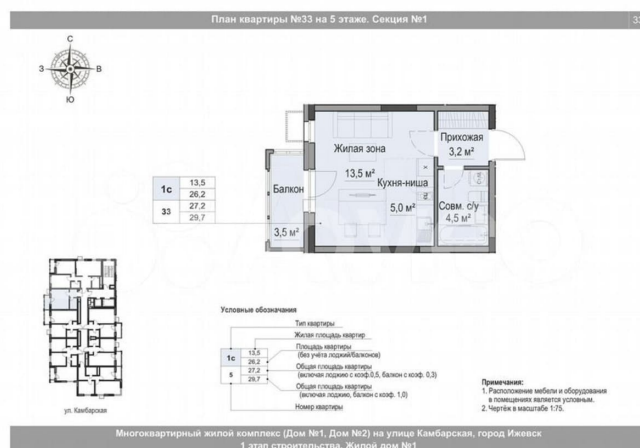

активно развивающейся жилой застройкой.

Преимущества локации: — Современный развивающийся район. — Рядом транспортная остановка. — Вблизи расположены дет/сад №280 и №11, школа №74. — Гипермаркет «Лента» и строительный магазин «Лемана ПРО». — Библиотека им. В.Г. Короленко.

Многофункциональный двор: мы создали пространство, где каждый сможет найти занятие по душе. Уголки для отдыха и активности, уединения и общения, и все вместе они составляют приватную среду, которая становится органичным продолжением дома. Разнообразие игровых зон и тематических площадок для детей разного возраста: качели, карусели и интерактивные зоны. В жилом комплексе созданы все условия для спорта и активного образа жизни. В благоустроенном дворе с детской и спортивными площадками можно заниматься уличной гимнастикой, разминаться на турниках или же просто спокойно прогуляться по дорожкам среди зелени и цветов. «Островки» отдыха с удобными скамейками в окружении зелени позволят расслабиться и снять стресс. А ландшафтный дизайн с яркими клумбами и цветниками сделают прогулки приятными и поднимут настроение. — огороженная территория — входные группы на уровне земли — двор без машин — система видеонаблюдения по периметру — современное благоустройство придомовой территории — качественные материалы — система «Умный Дом» — дизайнерские холлы — современные бесшумные лифты — просторные кладовые — квартиры с авторскими планировками — подземная парковка — наземная парковка ЖК «Крылья» — жизнь с размахом!



Условные обозначения

- Тип квартиры
- Жилая площадь квартиры
- Площадь квартиры (без учета лоджий/балконов)
- Общая площадь квартиры (включая лоджию, балкон с коэф. 0.3)
- Общая площадь квартиры (включая лоджию, балкон с коэф. 1.0)
- Номер квартиры

- Примечания:
1. Расположение мебели и оборудования в помещениях является условным.
 2. Наряды в масштабе 1:25.

Многоквартирный жилой комплекс (Дом №1, Дом №2) на улице Камбарская, город Ижевск
1 этап строительства. Жилой дом №1



Секция №1. План 5-го этажа

Обозначения квартир:

- квартира-студия, 1с
- однокомнатная квартира с комнатой, 1а
- однокомнатная квартира с комнатой, 1б
- однокомнатная квартира с комнатой, 2а
- однокомнатная квартира с комнатой, 2б
- однокомнатная квартира с комнатой, 2в
- абсолютный холл/коридор

Возможные места установки:

- Кухня
- Лоджия
- Строительная ниша
- Балкон
- Лоджия
- Специальная ниша
- Мойка уличная
- Коридор для курящих
- Коридор для курящих
- Коридор для курящих


Схема блокировки секций


- Секция №1
- Секция №2
- Секция №3



- Примечания:
1. В проекте строительства указаны условные обозначения возможных мест установки мебели, сантехнического оборудования.
 2. На плане показаны возможные места установки мебели, сантехнического оборудования.
 3. Высота помещений квартир 2.4 м.
 4. Наряды в масштабе 1:25.
 5. Высота ограждений лоджий и балконов 1.2 м.

Многоквартирный жилой комплекс (Дом №1, Дом №2) на улице Камбарская, город Ижевск
1 этап строительства. Жилой дом №1

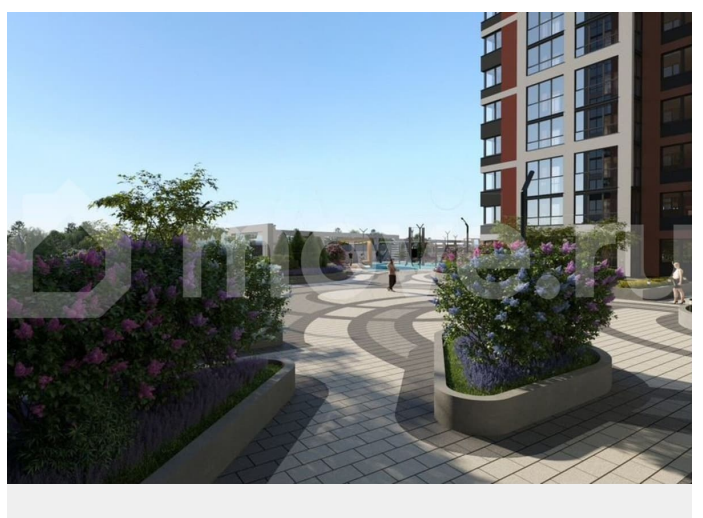

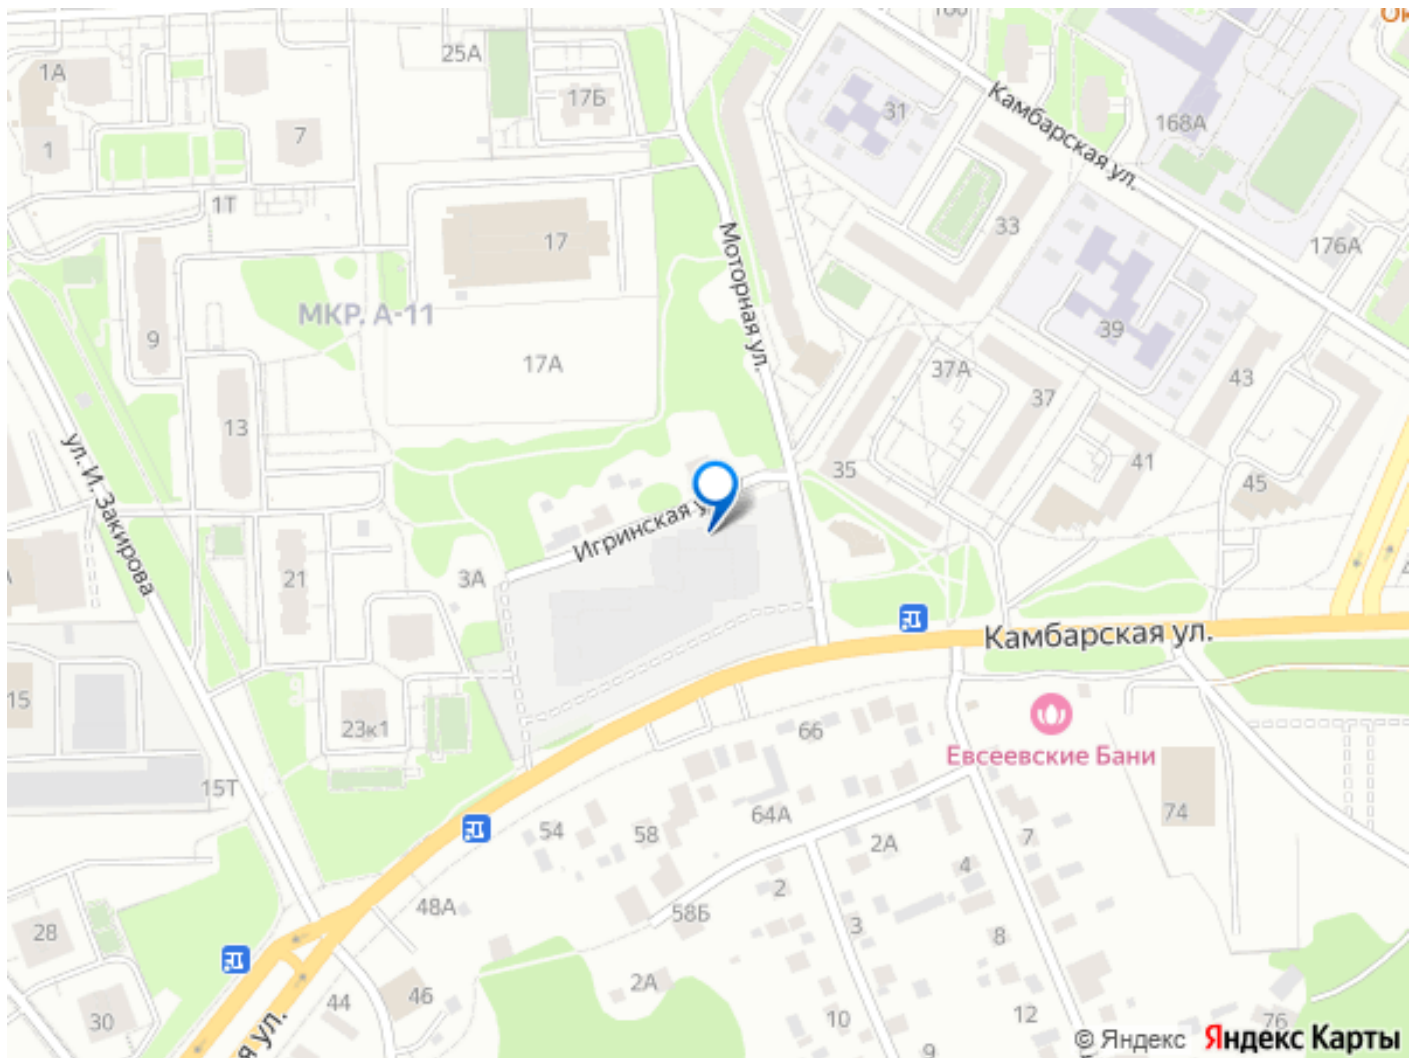

Move.ru - вся недвижимость России