move.ru
10 лет вместе

Создано: 11.02.2026 в 03:56

Обновлено: 13.02.2026 в 03:59

https://udmurtia.move.ru/objects/9289511337

ЗАРДОН, ЖК Крылья

89251234567

Республика Удмуртская, Ижевск, ул. Камбарская, 2

4 670 000 ₽

Республика Удмуртская, Ижевск, ул. Камбарская, 2

Улица

улица Камбарская

для заметок

Квартира

Общая площадь

39.7 м^2

Этаж

2/18

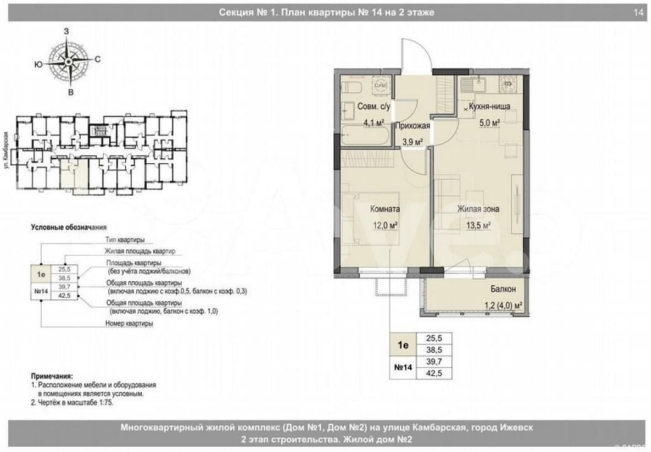

Детали объекта

Тип сделки

Продам

Раздел

Квартиры

Ремонт

с отделкой

Квартира в новостройке

да

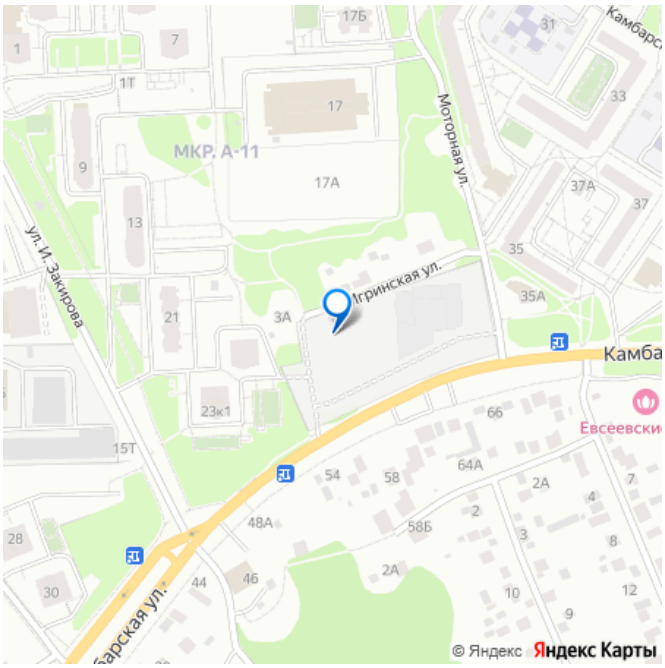

Описание

ЖК «Крылья» — это комплекс, который объединяет в себе современные технологичные инженерные решения и стильную архитектуру. Жилой комплекс находится в Первомайском районе города Ижевск с развитой инфраструктурой и

активно развивающейся жилой застройкой. Преимущества локации: — Современный развивающийся район. — Рядом транспортная остановка. — Вблизи расположены дет/сад №280 и №11, школа №74. — Гипермаркет «Лента» и строительный магазин «Лемана ПРО». — Библиотека им. В.Г. Короленко. Многофункциональный двор: мы создали пространство, где каждый сможет найти занятие по душе. Уголки для отдыха и активности, уединения и общения, и все вместе они составляют приватную среду, которая становится органичным продолжением дома. Разнообразие игровых зон и тематических площадок для детей разного возраста: качели, карусели и интерактивные зоны. В жилом комплексе созданы все условия для спорта и активного образа жизни. В благоустроенном дворе с детской и спортивными площадками можно заниматься уличной гимнастикой, разминаться на турниках или же просто спокойно прогуляться по дорожкам среди зелени и цветов. «Островки» отдыха с удобными скамейками в окружении зелени позволят расслабиться и снять стресс. А ландшафтный дизайн с яркими клумбами и цветниками сделают прогулки приятными и поднимут настроение. — огороженная территория — входные группы на уровне земли — двор без машин — система видеонаблюдения по периметру — современное благоустройство придомовой территории — качественные материалы — система «Умный Дом» — дизайнерские холлы — современные бесшумные лифты — просторные кладовые — квартиры с авторскими планировками — подземная парковка — наземная парковка ЖК «Крылья» – жизнь с размахом!

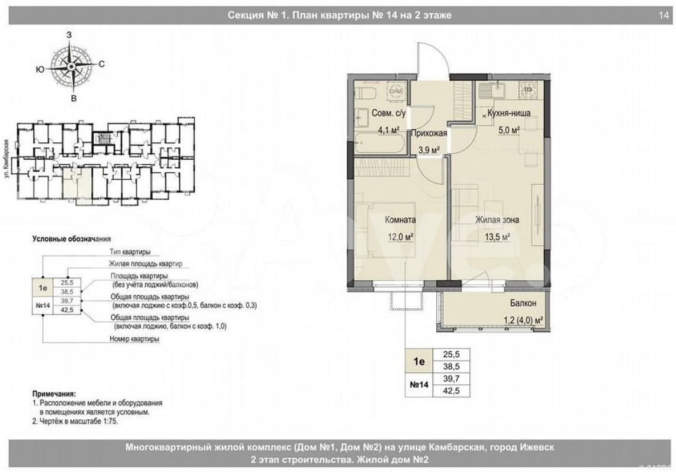
Секция № 1. План квартиры № 14 на 2 этаже
14
Совм. с/у
4,1 м²
Прихожая
3,9 м²
Кухня-ниша
5,0 м²
Комната
12,0 м²
Жилая зона
13,5 м²
Балкон
1,2 (4,0) м²
1е
25,5
38,5
№14
39,7
42,5
Условные обозначения
Тип квартиры
Жилая площадь квартир
Площадь квартиры (без учёта лоджий/балконов)
Общая площадь квартиры (включая лоджию с коэф.0,5, балкон с коэф. 0,3)
Общая площадь квартиры (включая лоджию, балкон с коэф. 1,0)
Номер квартиры
Примечания:
1. Расположение мебели и оборудования в помещениях является условным.
2. Чертёж в масштабе 1:75.
Многоквартирный жилой комплекс (Дом №1, Дом №2) на улице Камбарская, город Ижевск
2 этап строительства. Жилой дом №2

© ЗАРДОН

3
ПАРКИНГ БЛОК 1
© ЗАРДОН

© ЗАРДОН

© ЗАРДОН

Секция №1. План 2-го этажа
7
Схема блокировки секций
Секция № 2
Секция № 3
Секция № 1
ул. Камбарская
Обозначения квартир:
- квартира-студия, 1с
- однокомнатная квартира с кухней, 1к
- однокомнатная квартира с кухней-гостиной, 1к
- двухкомнатная квартира с кухней-гостиной, 2к
- трёхкомнатная квартира с кухней, 3к
- общедомовые помещения
Тип квартиры
Жилая площадь квартир
Площадь квартиры (без учёта лоджий/балконов)
Общая площадь квартиры (включая лоджию с коэф.0,5, балкон с коэф. 0,3)
Общая площадь квартиры (включая лоджию, балкон с коэф. 1,0)
Номер квартиры
Возможные места установки
- Унитаз
- Умывальник
- Стиральная машина
- Ванна
- Холодильник
- Электрическая плита
- Мойка кухонная
- Корзина для наружных блоков кондиционеров
Примечания:
1. В процессе строительства возможны изменения в размещении трассировок сетей и сантехнических приборов.
2. На планах показаны возможные места установки электрических плит, стиральных машин, кухонного гарнитура, сантехнического оборудования.
3. Высота помещений квартир 2,54 м.
4. Чертёж в масштабе 1:130.
5. Высота ограждений лоджий и балконов 1,2 м.
Многоквартирный жилой комплекс (Дом №1, Дом №2) на улице Камбарская, город Ижевск
2 этап строительства. Жилой дом №2

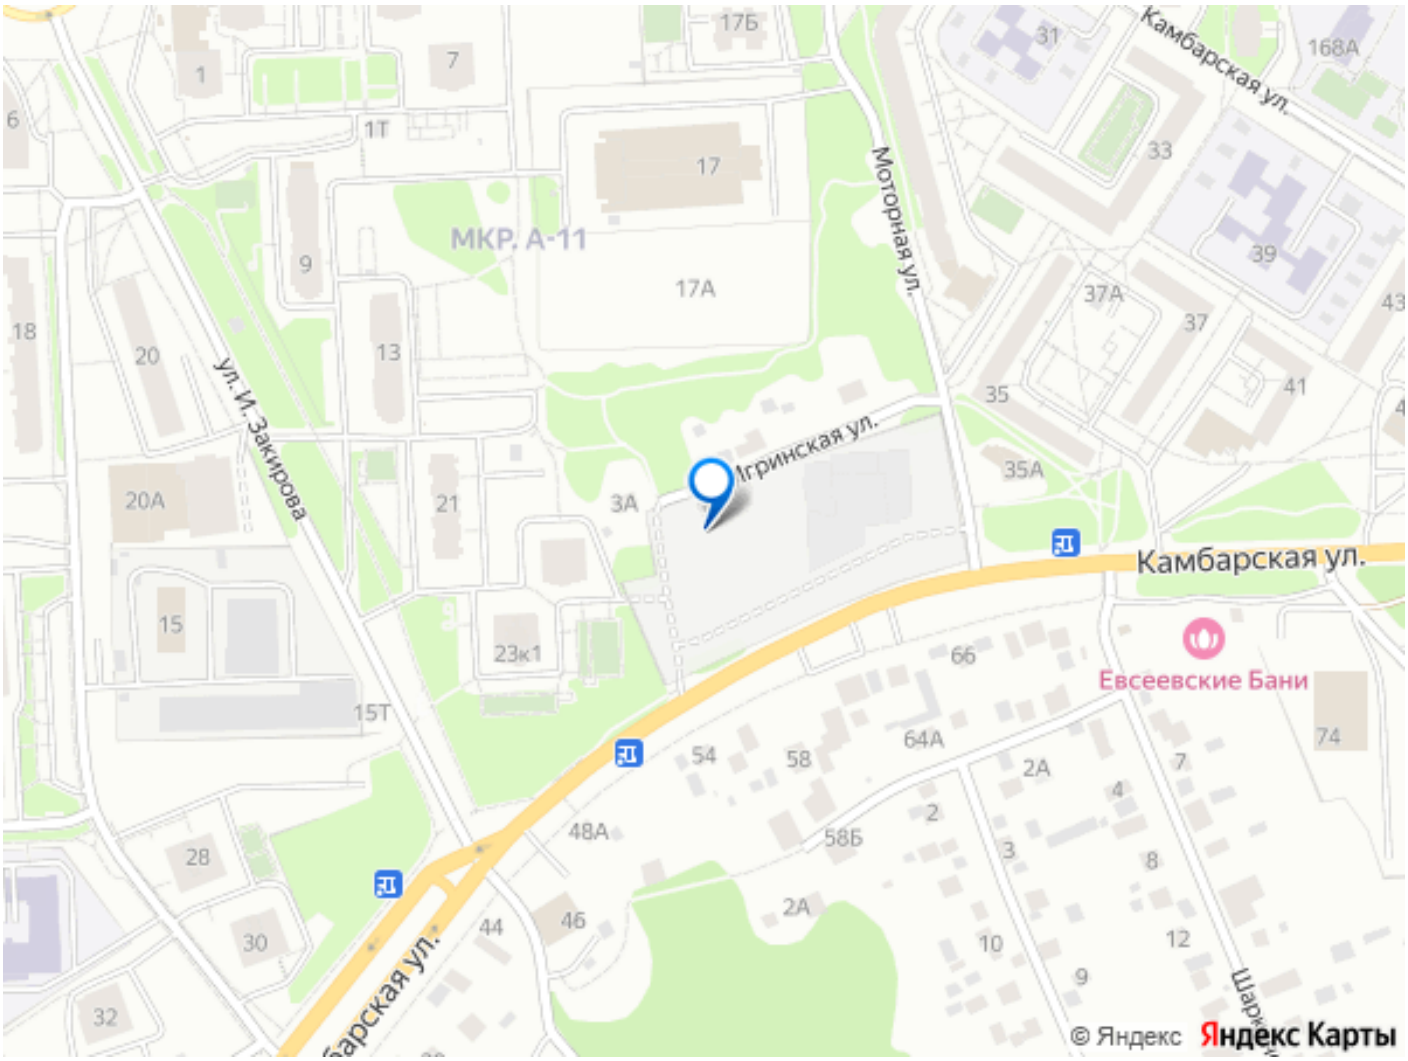

Move.ru - вся недвижимость России