

Создано: 18.02.2026 в 04:16

Обновлено: 27.02.2026 в 03:58

Республика Удмуртская, Ижевск, ул.  
Камбарская, 2

**4 738 000 ₺**

Республика Удмуртская, Ижевск, ул. Камбарская, 2

Улица

[улица Камбарская](#)

## Квартира

Общая площадь

39.7 м<sup>2</sup>

Этаж

5/18

## Детали объекта

Тип сделки

Продам

Раздел

[Квартиры](#)

Ремонт

с отделкой

Квартира в новостройке

да

## Описание

ЖК «Крылья» — это комплекс, который объединяет в себе современные технологичные инженерные решения и стильную архитектуру. Жилой комплекс находится в Первомайском районе города Ижевск с развитой инфраструктурой и



<https://udmurtia.move.ru/objects/929015908>

6

**ЗАРДОН, ЖК Крылья**

**89251234567**

для заметок

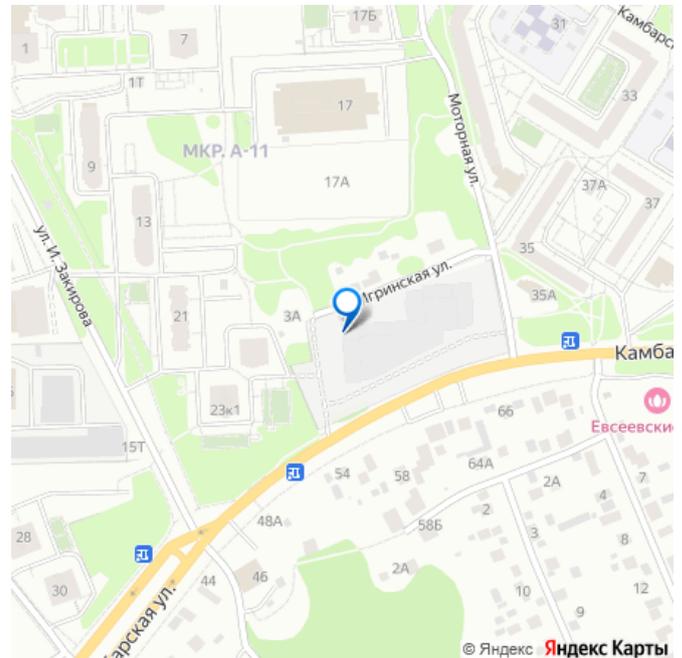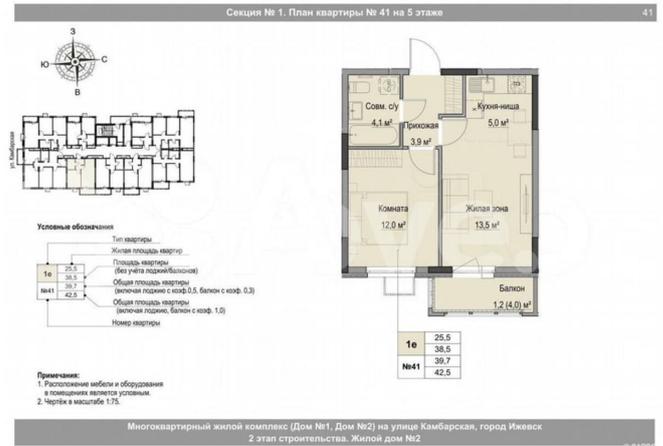

активно развивающейся жилой застройкой.

Преимущества локации: — Современный развивающийся район. — Рядом транспортная остановка. — Вблизи расположены дет/сад №280 и №11, школа №74. — Гипермаркет «Лента» и строительный магазин «Лемана ПРО». — Библиотека им. В.Г. Короленко.

Многофункциональный двор: мы создали пространство, где каждый сможет найти занятие по душе. Уголки для отдыха и активности, уединения и общения, и все вместе они составляют приватную среду, которая становится органичным продолжением дома. Разнообразие игровых зон и тематических площадок для детей разного возраста: качели, карусели и интерактивные зоны. В жилом комплексе созданы все условия для спорта и активного образа жизни. В благоустроенном дворе с детской и спортивными площадками можно заниматься уличной гимнастикой, разминаться на турниках или же просто спокойно прогуляться по дорожкам среди зелени и цветов. «Островки» отдыха с удобными скамейками в окружении зелени позволят расслабиться и снять стресс. А ландшафтный дизайн с яркими клумбами и цветниками сделают прогулки приятными и поднимут настроение. — огороженная территория — входные группы на уровне земли — двор без машин — система видеонаблюдения по периметру — современное благоустройство придомовой территории — качественные материалы — система «Умный Дом» — дизайнерские холлы — современные бесшумные лифты — просторные кладовые — квартиры с авторскими планировками — подземная парковка — наземная парковка ЖК «Крылья» — жизнь с размахом!



Условные обозначения

|   |      |
|---|------|
| Тип квартиры  | 1e   |
| Жилая площадь квартиры (без учета лоджий/балконов)                          | 38,5 |
| Общая площадь квартиры (включая подокон. с коэф. 0,5, балконов с коэф. 0,3) | 39,7 |
| Общая площадь квартиры (включая подокон. балконов с коэф. 1,0)              | 42,5 |
| Номер квартиры  | №41  |

Примечания:  
1. Расположение мебели и оборудования в помещениях является условным.  
2. Чертеж в масштабе 1:75.


Многоквартирный жилой комплекс (Дом №1, Дом №2) на улице Камбарская, город Ижевск  
2 этап строительства. Жилой дом №2




Обозначения квартир:

|                                   |                                   |                                   |                                   |
|-----------------------------------|-----------------------------------|-----------------------------------|-----------------------------------|
| Жилая зона, №                     | Жилая зона, №                     | Жилая зона, №                     | Жилая зона, №                     |
| Коридорная квартира с санузлом, № |
| Коридорная квартира с санузлом, № |
| Коридорная квартира с санузлом, № |
| Общественные помещения            |                                   |                                   |                                   |

Многоквартирный жилой комплекс (Дом №1, Дом №2) на улице Камбарская, город Ижевск  
2 этап строительства. Жилой дом №2

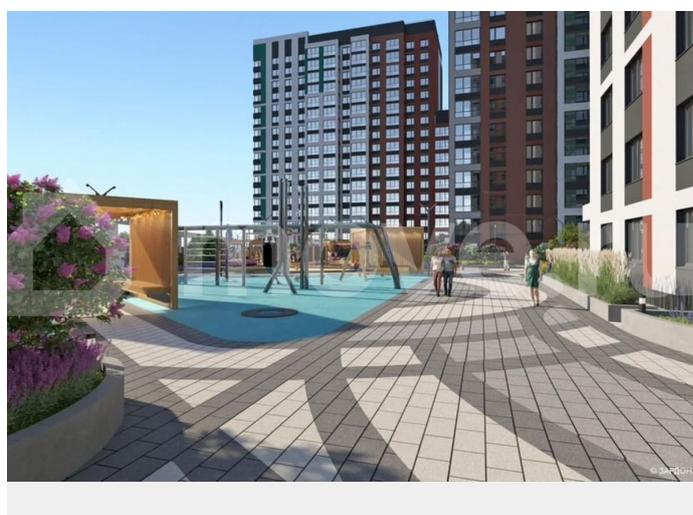

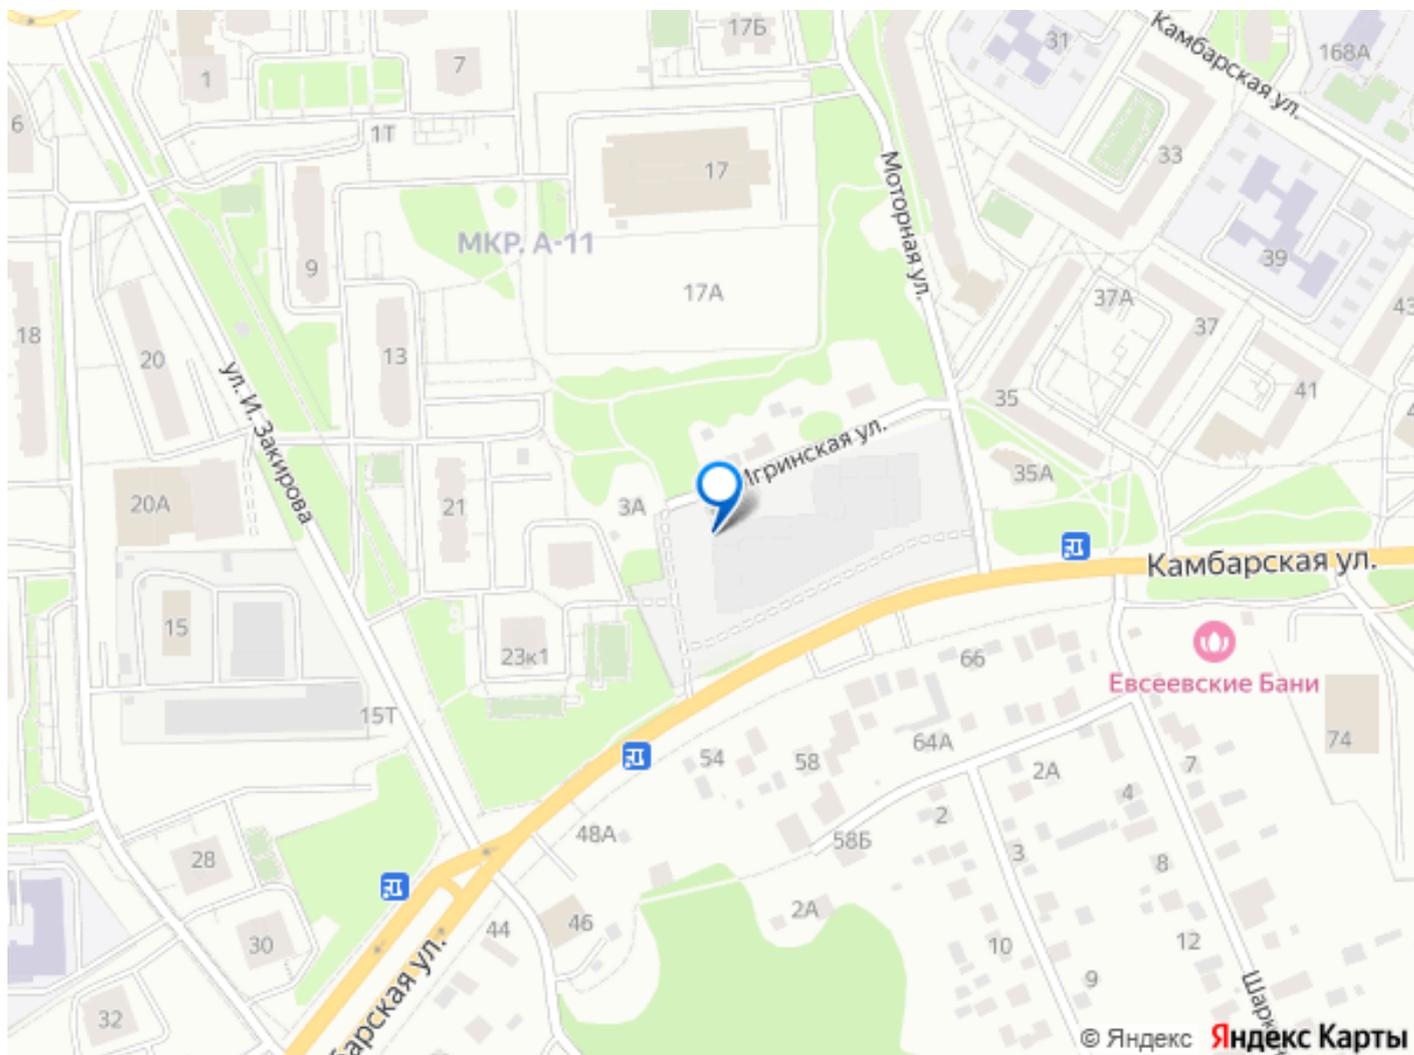

Move.ru - вся недвижимость России