

Создано: 08.02.2026 в 03:55

Обновлено: 03.04.2026 в 05:01

Республика Удмуртская, Ижевск, ул.
Камбарская, 2

4 750 000 ₹

Республика Удмуртская, Ижевск, ул. Камбарская, 2

Улица

[улица Камбарская](#)

Квартира

Общая площадь

39.8 м²

Этаж

6/18

Детали объекта

Тип сделки

Продам

Раздел

[Квартиры](#)

Ремонт

с отделкой

Квартира в новостройке

да

Описание

ЖК «Крылья» — это комплекс, который объединяет в себе современные технологичные инженерные решения и стильную архитектуру. Жилой комплекс находится в Первомайском районе города Ижевск с развитой инфраструктурой и



<https://udmurtia.move.ru/objects/928918594>

1

ЗАРДОН, ЖК Крылья

89251234567

для заметок

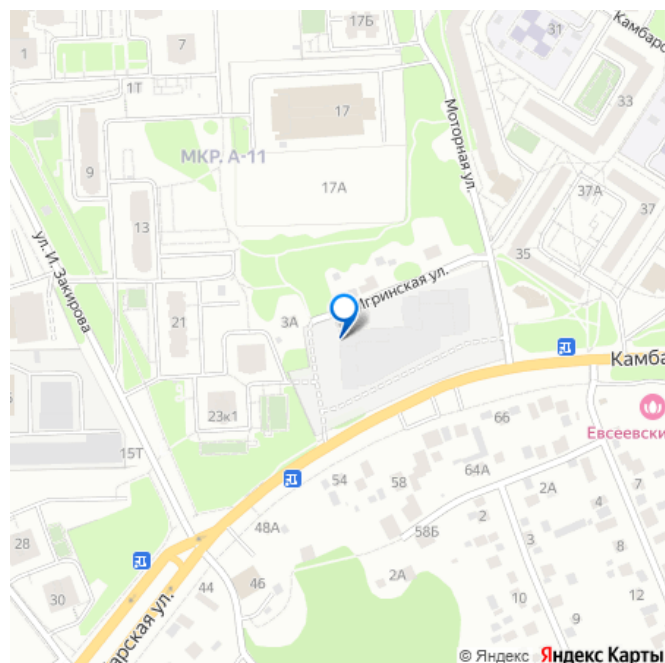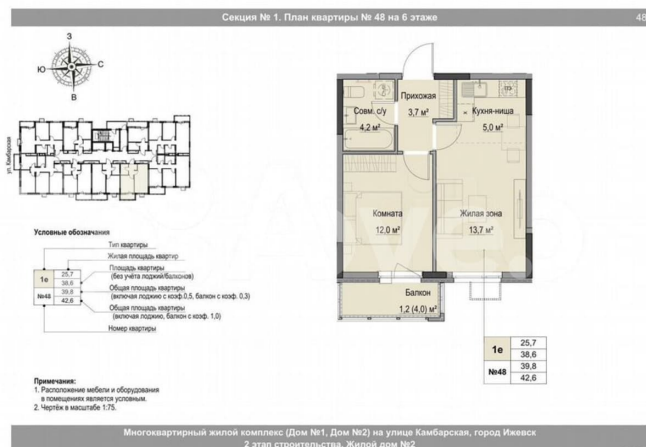

активно развивающейся жилой застройкой.

Преимущества локации: — Современный развивающийся район. — Рядом транспортная остановка. — Вблизи расположены дет/сад №280 и №11, школа №74. — Гипермаркет «Лента» и строительный магазин «Лемана ПРО». — Библиотека им. В.Г. Короленко.

Многофункциональный двор: мы создали пространство, где каждый сможет найти занятие по душе. Уголки для отдыха и активности, уединения и общения, и все вместе они составляют приватную среду, которая становится органичным продолжением дома. Разнообразие игровых зон и тематических площадок для детей разного возраста: качели, карусели и интерактивные зоны. В жилом комплексе созданы все условия для спорта и активного образа жизни. В благоустроенном дворе с детской и спортивными площадками можно заниматься уличной гимнастикой, разминаться на турниках или же просто спокойно прогуляться по дорожкам среди зелени и цветов. «Островки» отдыха с удобными скамейками в окружении зелени позволят расслабиться и снять стресс. А ландшафтный дизайн с яркими клумбами и цветниками сделают прогулки приятными и поднимут настроение. — огороженная территория — входные группы на уровне земли — двор без машин — система видеонаблюдения по периметру — современное благоустройство придомовой территории — качественные материалы — система «Умный Дом» — дизайнерские холлы — современные бесшумные лифты — просторные кладовые — квартиры с авторскими планировками — подземная парковка — наземная парковка ЖК «Крылья» — жизнь с размахом!



Условные обозначения


Тип квартиры	Жилая площадь квартиры (без учета лоджий/балкона)	Общая площадь квартиры (включая подиум с коэф. 0.5, балкон с коэф. 0.3)	Общая площадь квартиры (включая подиум, балкон с коэф. 1.0)	Номер квартиры
1e	25,7	38,6	39,8	№48
	42,6			


Примечание:
1. Расположение мебели и оборудования в помещениях является условным.
2. Чертеж в масштабе 1:75.

Многоквартирный жилой комплекс (Дом №1, Дом №2) на улице Камбарская, город Ижевск
2 этап строительства. Жилой дом №2



Многоквартирный жилой комплекс (Дом №1, Дом №2) на улице Камбарская, город Ижевск
2 этап строительства. Жилой дом №2

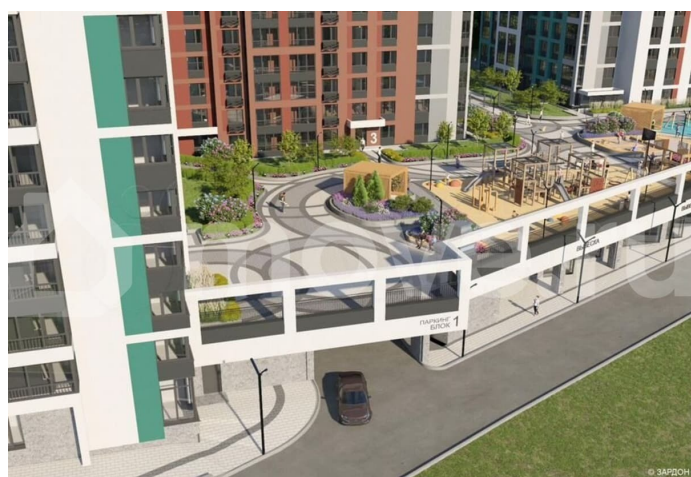

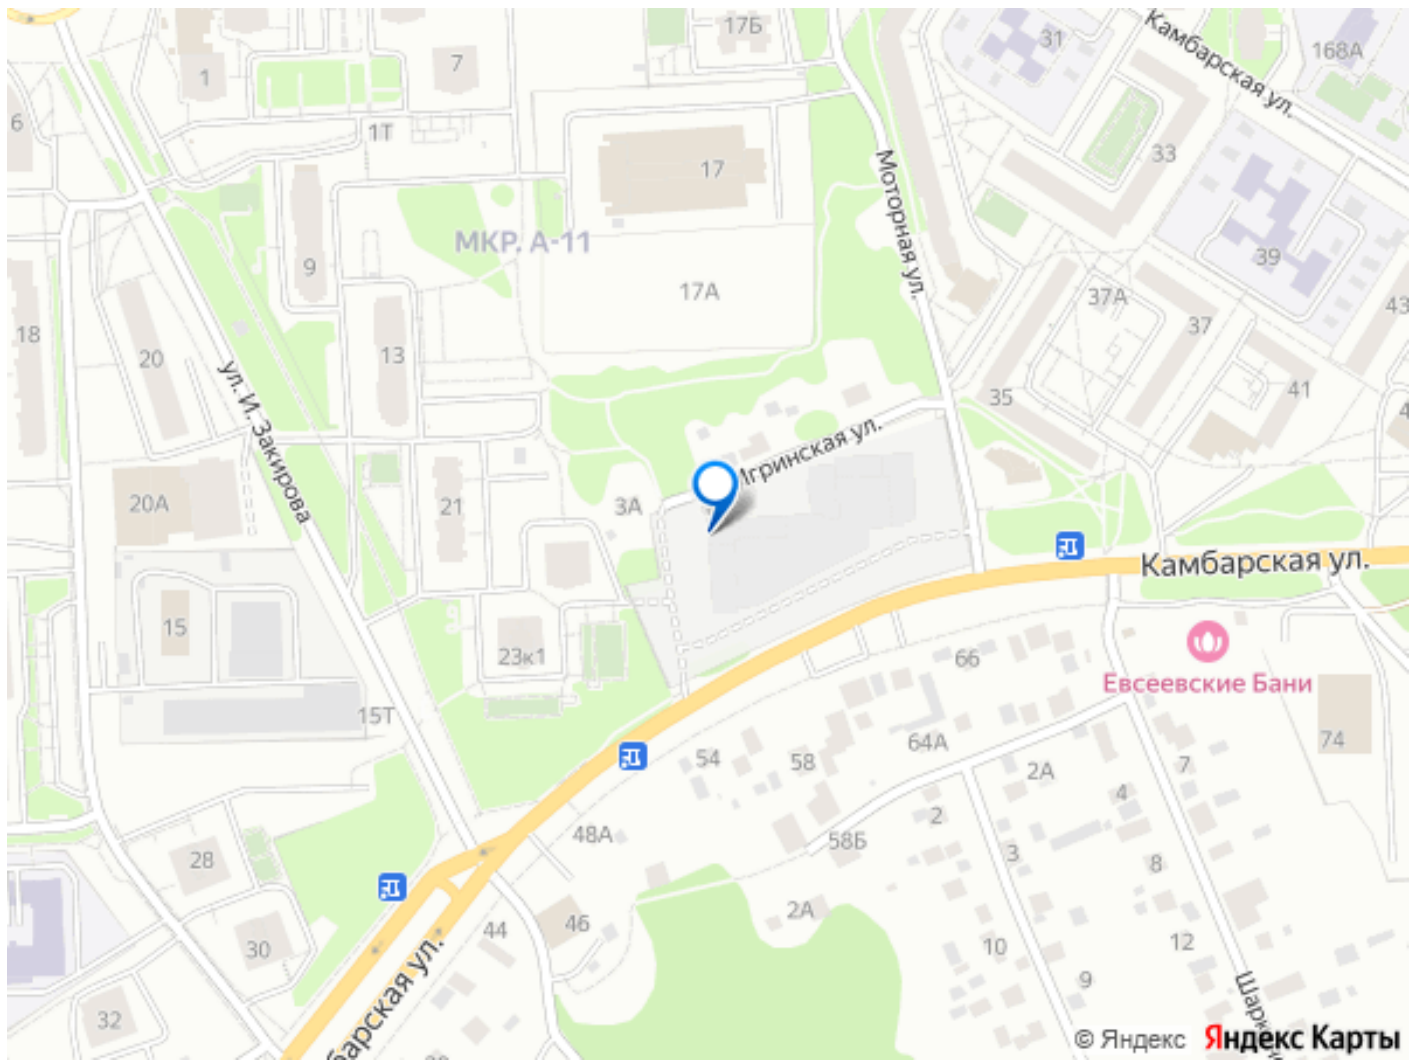

Move.ru - вся недвижимость России