

Создано: 11.02.2026 в 03:56

Обновлено: 26.03.2026 в 04:17

Республика Удмуртская, Ижевск, ул.  
Камбарская, 2

**4 681 000 ₺**

Республика Удмуртская, Ижевск, ул. Камбарская, 2

Улица

[улица Камбарская](#)

## Квартира

Общая площадь

39.8 м<sup>2</sup>

Этаж

4/18

## Детали объекта

Тип сделки

Продам

Раздел

[Квартиры](#)

Ремонт

с отделкой

Квартира в новостройке

да

## Описание

ЖК «Крылья» — это комплекс, который объединяет в себе современные технологичные инженерные решения и стильную архитектуру. Жилой комплекс находится в Первомайском районе города Ижевск с развитой инфраструктурой и



<https://udmurtia.move.ru/objects/928951134>

4

**ЗАРДОН, ЖК Крылья**

**89251234567**

для заметок

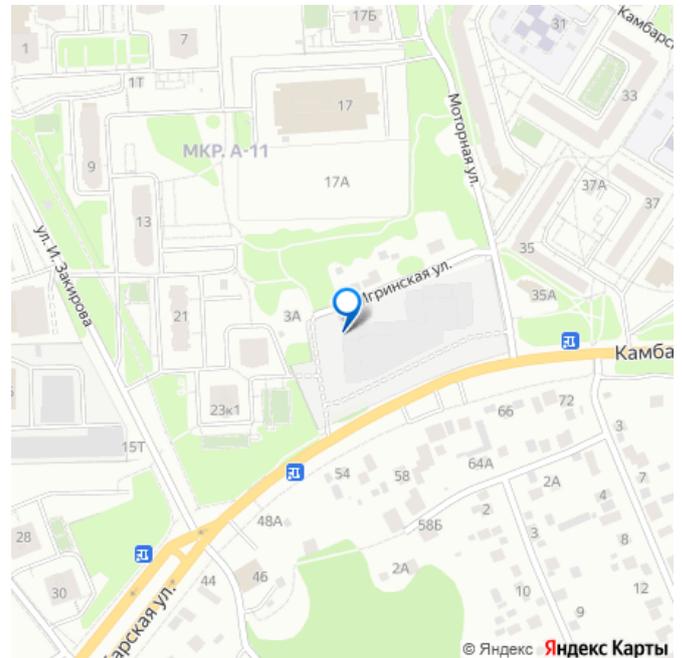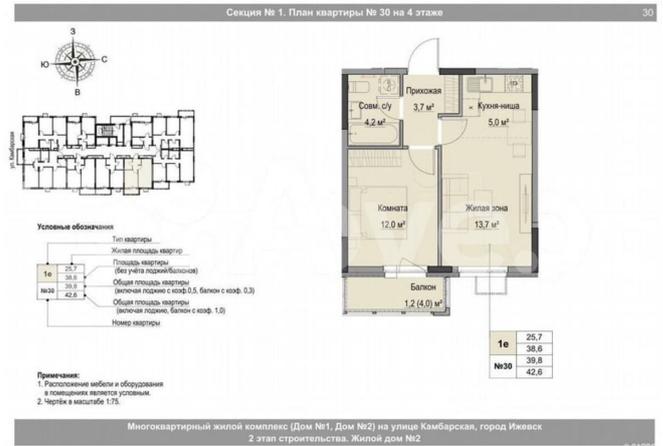

активно развивающейся жилой застройкой.

Преимущества локации: — Современный развивающийся район. — Рядом транспортная остановка. — Вблизи расположены дет/сад №280 и №11, школа №74. — Гипермаркет «Лента» и строительный магазин «Лемана ПРО». — Библиотека им. В.Г. Короленко.

Многофункциональный двор: мы создали пространство, где каждый сможет найти занятие по душе. Уголки для отдыха и активности, уединения и общения, и все вместе они составляют приватную среду, которая становится органичным продолжением дома. Разнообразие игровых зон и тематических площадок для детей разного возраста: качели, карусели и интерактивные зоны. В жилом комплексе созданы все условия для спорта и активного образа жизни. В благоустроенном дворе с детской и спортивными площадками можно заниматься уличной гимнастикой, разминаться на турниках или же просто спокойно прогуляться по дорожкам среди зелени и цветов. «Островки» отдыха с удобными скамейками в окружении зелени позволят расслабиться и снять стресс. А ландшафтный дизайн с яркими клумбами и цветниками сделают прогулки приятными и поднимут настроение. — огороженная территория — входные группы на уровне земли — двор без машин — система видеонаблюдения по периметру — современное благоустройство придомовой территории — качественные материалы — система «Умный Дом» — дизайнерские холлы — современные бесшумные лифты — просторные кладовые — квартиры с авторскими планировками — подземная парковка — наземная парковка ЖК «Крылья» — жизнь с размахом!



**Условные обозначения**

Тип квартиры	Жилая площадь квартиры	Площадь квартиры (без учета подсобных помещений)
Жилая площадь квартиры	Общая площадь квартиры (включая подоконники с коэф. 0,5, балкон с коэф. 0,3)	Общая площадь квартиры (включая подоконники, балкон с коэф. 1,0)
Номер квартиры		

**Примечания:**  
 1. Расстояние мебели и оборудования в помещениях является условным.  
 2. Чертеж в масштабе 1:75.


Многоквартирный жилой комплекс (Дом №1, Дом №2) на улице Камбарская, город Ижевск  
 2 этап строительства. Жилой дом №2



© ЗАРДОН



© ЗАРДОН

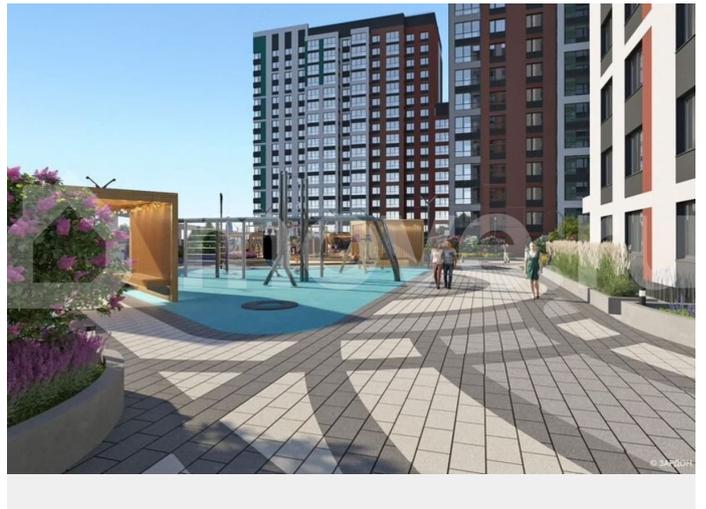


© ЗАРДОН



Многоквартирный жилой комплекс (Дом №1, Дом №2) на улице Камбарская, город Ижевск  
 2 этап строительства. Жилой дом №2



© ЗАРДОН

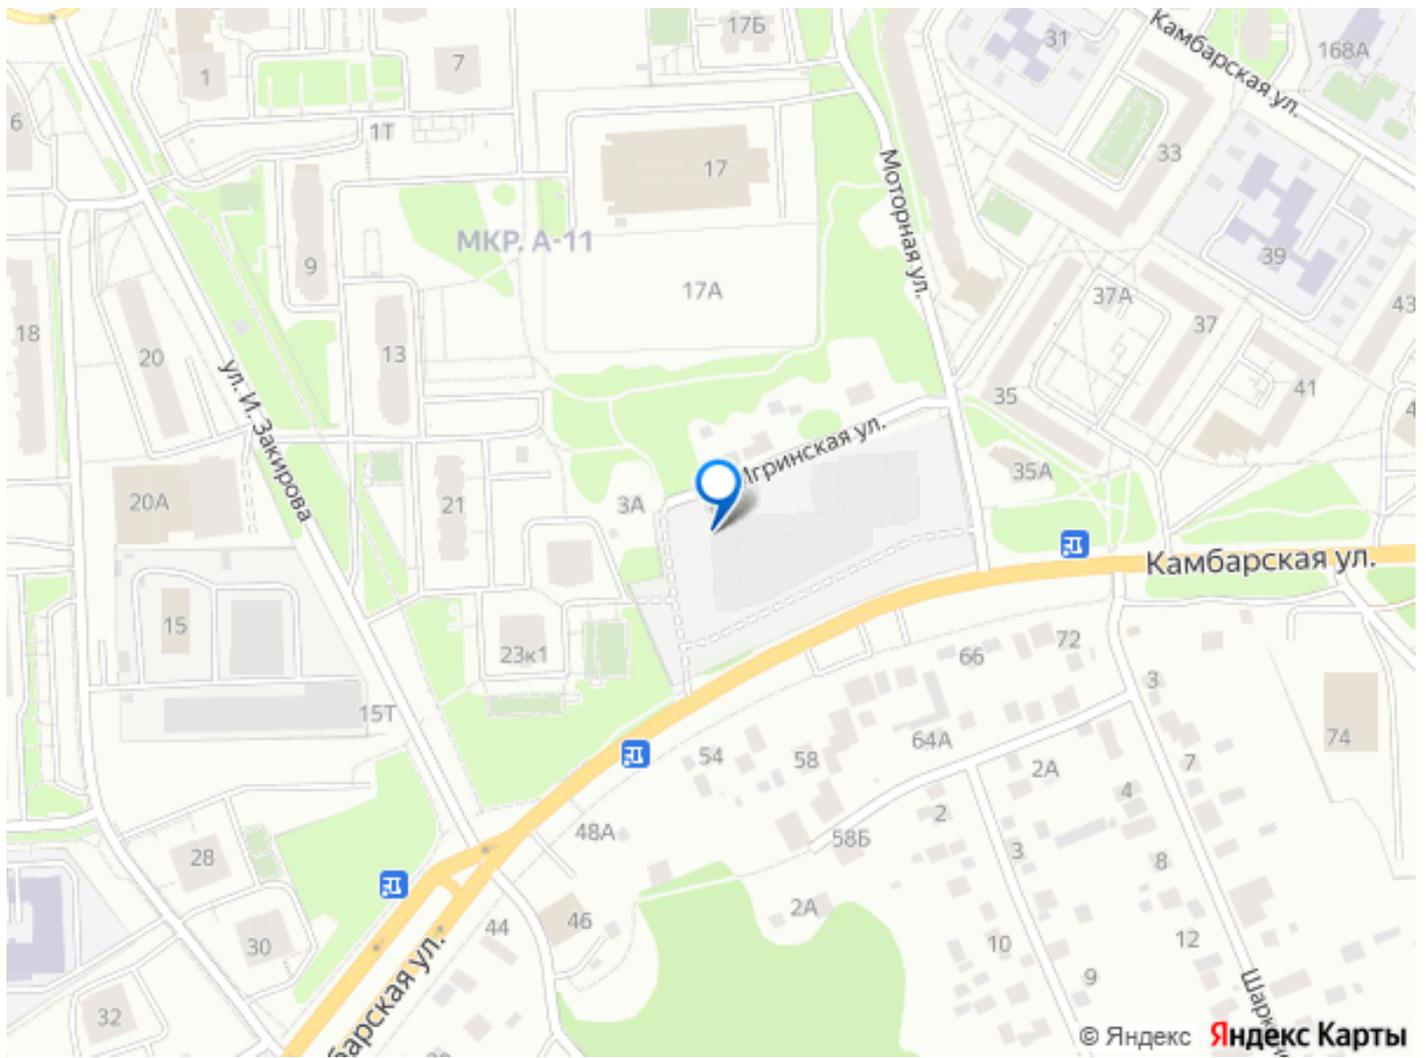

Move.ru - вся недвижимость России