

Создано: 08.02.2026 в 03:55

Обновлено: 02.04.2026 в 04:01

Республика Удмуртская, Ижевск, ул.

Камбарская, 2

4 955 000 ₹

Республика Удмуртская, Ижевск, ул. Камбарская, 2

Улица

[улица Камбарская](#)

Квартира

Общая площадь

42.7 м²

Этаж

1/18

Детали объекта

Тип сделки

Продам

Раздел

[Квартиры](#)

Ремонт

с отделкой

Квартира в новостройке

да

Описание

ЖК «Крылья» — это комплекс, который объединяет в себе современные технологичные инженерные решения и стильную архитектуру. Жилой комплекс находится в Первомайском районе города Ижевск с развитой инфраструктурой и



<https://udmurtia.move.ru/objects/928918600>

9

ЗАРДОН, ЖК Крылья

89251234567

для заметок

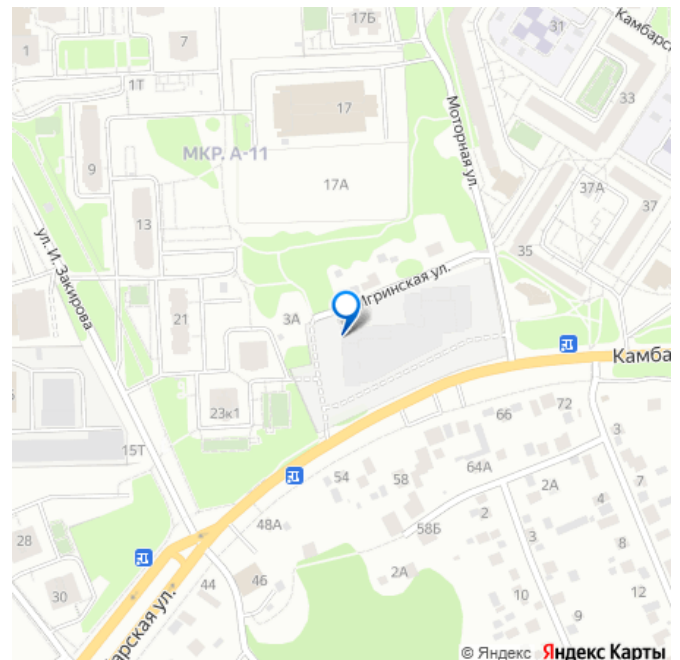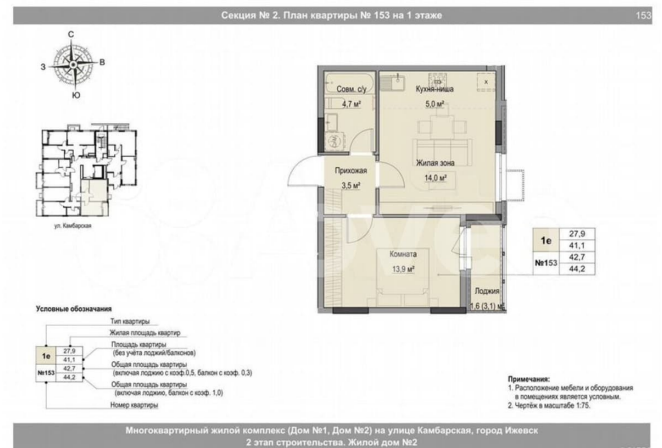

активно развивающейся жилой застройкой.

Преимущества локации: — Современный развивающийся район. — Рядом транспортная остановка. — Вблизи расположены дет/сад №280 и №11, школа №74. — Гипермаркет «Лента» и строительный магазин «Лемана ПРО». — Библиотека им. В.Г. Короленко.

Многофункциональный двор: мы создали пространство, где каждый сможет найти занятие по душе. Уголки для отдыха и активности, уединения и общения, и все вместе они составляют приватную среду, которая становится органичным продолжением дома. Разнообразие игровых зон и тематических площадок для детей разного возраста: качели, карусели и интерактивные зоны. В жилом комплексе созданы все условия для спорта и активного образа жизни. В благоустроенном дворе с детской и спортивными площадками можно заниматься уличной гимнастикой, разминаться на турниках или же просто спокойно прогуляться по дорожкам среди зелени и цветов. «Островки» отдыха с удобными скамейками в окружении зелени позволят расслабиться и снять стресс. А ландшафтный дизайн с яркими клумбами и цветниками сделают прогулки приятными и поднимут настроение. — огороженная территория — входные группы на уровне земли — двор без машин — система видеонаблюдения по периметру — современное благоустройство придомовой территории — качественные материалы — система «Умный Дом» — дизайнерские холлы — современные бесшумные лифты — просторные кладовые — квартиры с авторскими планировками — подземная парковка — наземная парковка ЖК «Крылья» — жизнь с размахом!



1e	27.9
	41.1
№153	42.7
	44.2

Условные обозначения

- Тип квартиры
- Жилая площадь квартиры
- Прихожая квартиры (без учета лоджий/балконов)
- Общая площадь квартиры (включая лоджии с коэф. 0,5)
- Общая площадь квартиры (включая лоджии, балконы с коэф. 1,0)
- Номер квартиры

Примечания:
1. Расположение мебели и оборудования в помещениях квартиры условны.
2. Чертёж в масштабе 1:75.

Многоквартирный жилой комплекс (Дом №1, Дом №2) на улице Камбарская, город Ижевск
2 этап строительства. Жилой дом №2



Схема расположения секций



Вспомогательные места устройства

- Лифты
- Лестничные клетки
- Спортивные площадки
- Мойка уличная
- Формы для хранения боезапаса
- Бани

Обозначения квартир:

- Синий цвет: Однокомнатная квартира с кухней-нишей, №
- Желтый цвет: Однокомнатная квартира с кухней-нишей, №
- Светло-зеленый цвет: Однокомнатная квартира с кухней-нишей, №


Примечания:

- В границах планировки помещений указаны в разрезе ориентировочные места размещения мебели.
- По плану указаны условные места установки электрических плит, стиральных машин, пылесоса, пылесоса, сантехнического оборудования.
- Вспомогательные места: 1:00
- Чертёж в масштабе: 1:50
- Высота помещений: 2,70 м и 2,80 м



Многоквартирный жилой комплекс (Дом №1, Дом №2) на улице Камбарская, город Ижевск
2 этап строительства. Жилой дом №2



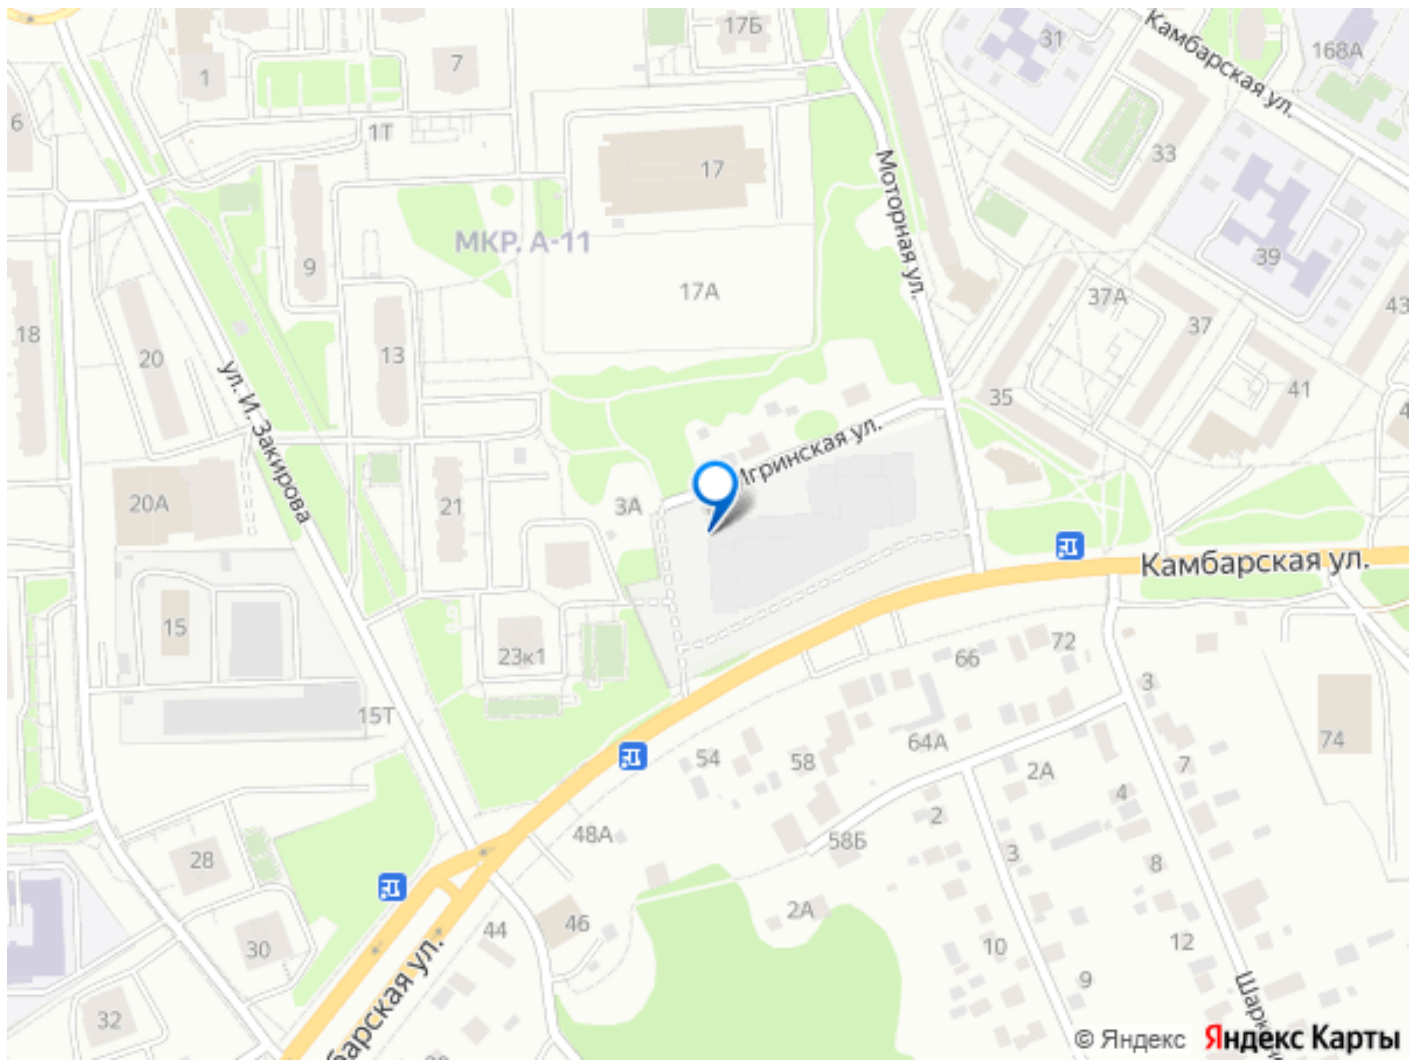

Move.ru - вся недвижимость России