

активно развивающейся жилой застройкой.

Преимущества локации: — Современный развивающийся район. — Рядом транспортная остановка. — Вблизи расположены дет/сад №280 и №11, школа №74. — Гипермаркет «Лента» и строительный магазин «Лемана ПРО». — Библиотека им. В.Г. Короленко.

Многофункциональный двор: мы создали пространство, где каждый сможет найти занятие по душе. Уголки для отдыха и активности, уединения и общения, и все вместе они составляют приватную среду, которая становится органичным продолжением дома. Разнообразие игровых зон и тематических площадок для детей разного возраста: качели, карусели и интерактивные зоны. В жилом комплексе созданы все условия для спорта и активного образа жизни. В благоустроенном дворе с детской и спортивными площадками можно заниматься уличной гимнастикой, разминаться на турниках или же просто спокойно прогуляться по дорожкам среди зелени и цветов. «Островки» отдыха с удобными скамейками в окружении зелени позволят расслабиться и снять стресс. А ландшафтный дизайн с яркими клумбами и цветниками сделают прогулки приятными и поднимут настроение. — огороженная территория — входные группы на уровне земли — двор без машин — система видеонаблюдения по периметру — современное благоустройство придомовой территории — качественные материалы — система «Умный Дом» — дизайнерские холлы — современные бесшумные лифты — просторные кладовые — квартиры с авторскими планировками — подземная парковка — наземная парковка ЖК «Крылья» — жизнь с размахом!



1e	27,7
№188	45,6
	41,6
	42,8



Условные обозначения


1e	27,7	Жилая площадь квартиры
№188	45,6	Площадь квартиры (без учета лоджий/балконов)
	41,6	Общая площадь квартиры (включая лоджии с коэф. 0,5, балкон с коэф. 0,3)
	42,8	Общая площадь квартиры (включая лоджии, балкон с коэф. 1,0)

Примечание:
 1. Расположение мебели и оборудования
 в помещениях является условным.
 2. Чертёж в масштабе 1:75.

Многоквартирный жилой комплекс (Дом №1, Дом №2) на улице Камбарская, город Ижевск
 2 этап строительства. Жилой дом №2



Схема блокировки секции

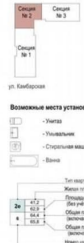

Возможные места установки:
 - Уличный
 - Уличное
 - Стационарные
 - Блок


Обозначения квартир:
 - однокомнатная квартира с комнатой, 1к
 - двухкомнатная квартира с комнатой, 2к
 - трехкомнатная квартира с комнатой, 3к
 - свободная планировка

Примечание:
 1. В границах строительства здания изменены и уточнены традиционные этажи и планировка квартир.
 2. На плане показаны возможные места установки электросчетчиков, противопожарных клапанов, противопожарного оборудования.
 3. Высота помещений квартир 2,34 м.
 4. Чертёж в масштабе 1:100.
 5. Высота ограждений лоджий и балконов 1,2 м.



Многоквартирный жилой комплекс (Дом №1, Дом №2) на улице Камбарская, город Ижевск
 2 этап строительства. Жилой дом №2



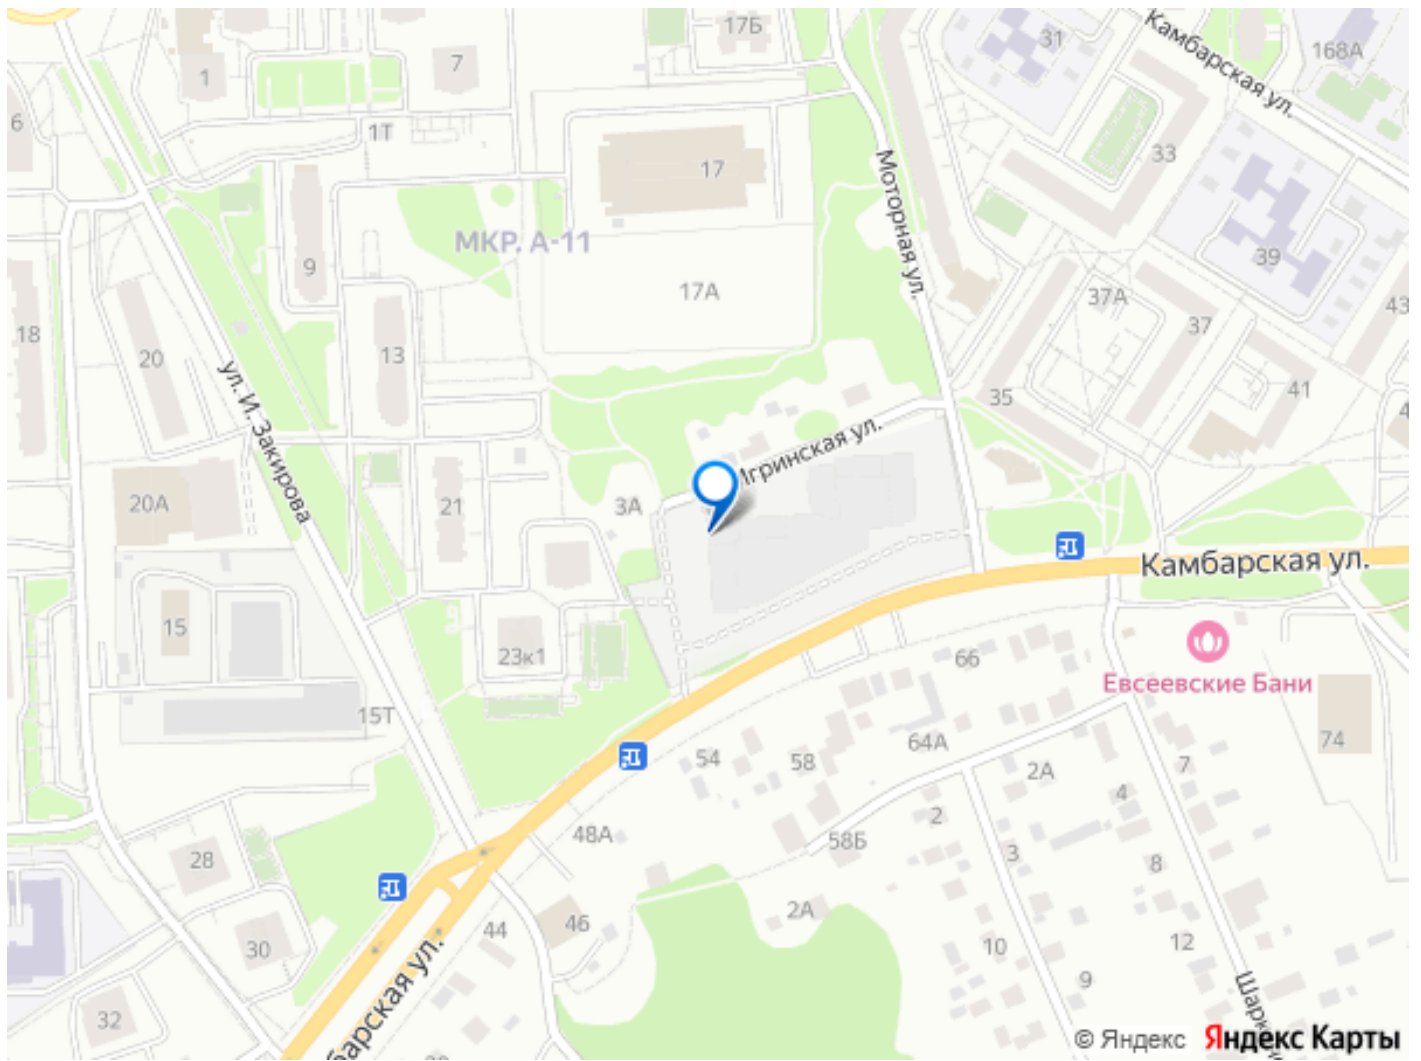

Move.ru - вся недвижимость России